

ДИЗАЙН-ПРОЕКТ ИНТЕРЬЕРА КВАРТИРЫ

по адресу:

Часть 1. Комплект чертежей .

Заказчик


Дизайнер Кукса О. В.

2020

СОСТАВ ДИЗАЙН-ПРОЕКТА:

Обмерный план.....	2	Развертки стен лоджии.....	16
План демонтажа стен/перегородок	3	Развертки стен спальни	17
План монтажа стен/перегородок	4	Развертки стен детской комнаты	18
План квартиры после перепланировки	5	Развертки стен с/у	19
План размещения мебели и техники.....	6	Развертки стен ванной комнаты	20
План размещения мебели с размерами	7	Схема расположения датчиков.....	21
План размещения сантехнического оборудования	8	Схема отделки стен	22
План размещения розеток и эл. выводов	9	3D-визуализация интерьера прихожей	23
План размещения теплых полов.....	10	3D-визуализация интерьера кухни	24
План потолков.....	11	3D-визуализация интерьера лоджии	25
План размещения выключателей с привязкой групп осветительного оборудования.....	12	3D-визуализация интерьера спальни.....	26
План покрытий пола.....	13	3D-визуализация интерьера детской комнаты	27
Развертки стен прихожей	14	3D-визуализация интерьера с/у	28
Развертки стен кухни	15	3D-визуализация интерьера ванной комнаты.....	29

				Дизайн-проект квартиры по адресу:			
Заказчик			2020	Состав дизайн-проекта	Стадия	Лист	Листов
Дизайнер	Кукса О. В.				Р	1	29
					Дизайнер Кукса Оксана		

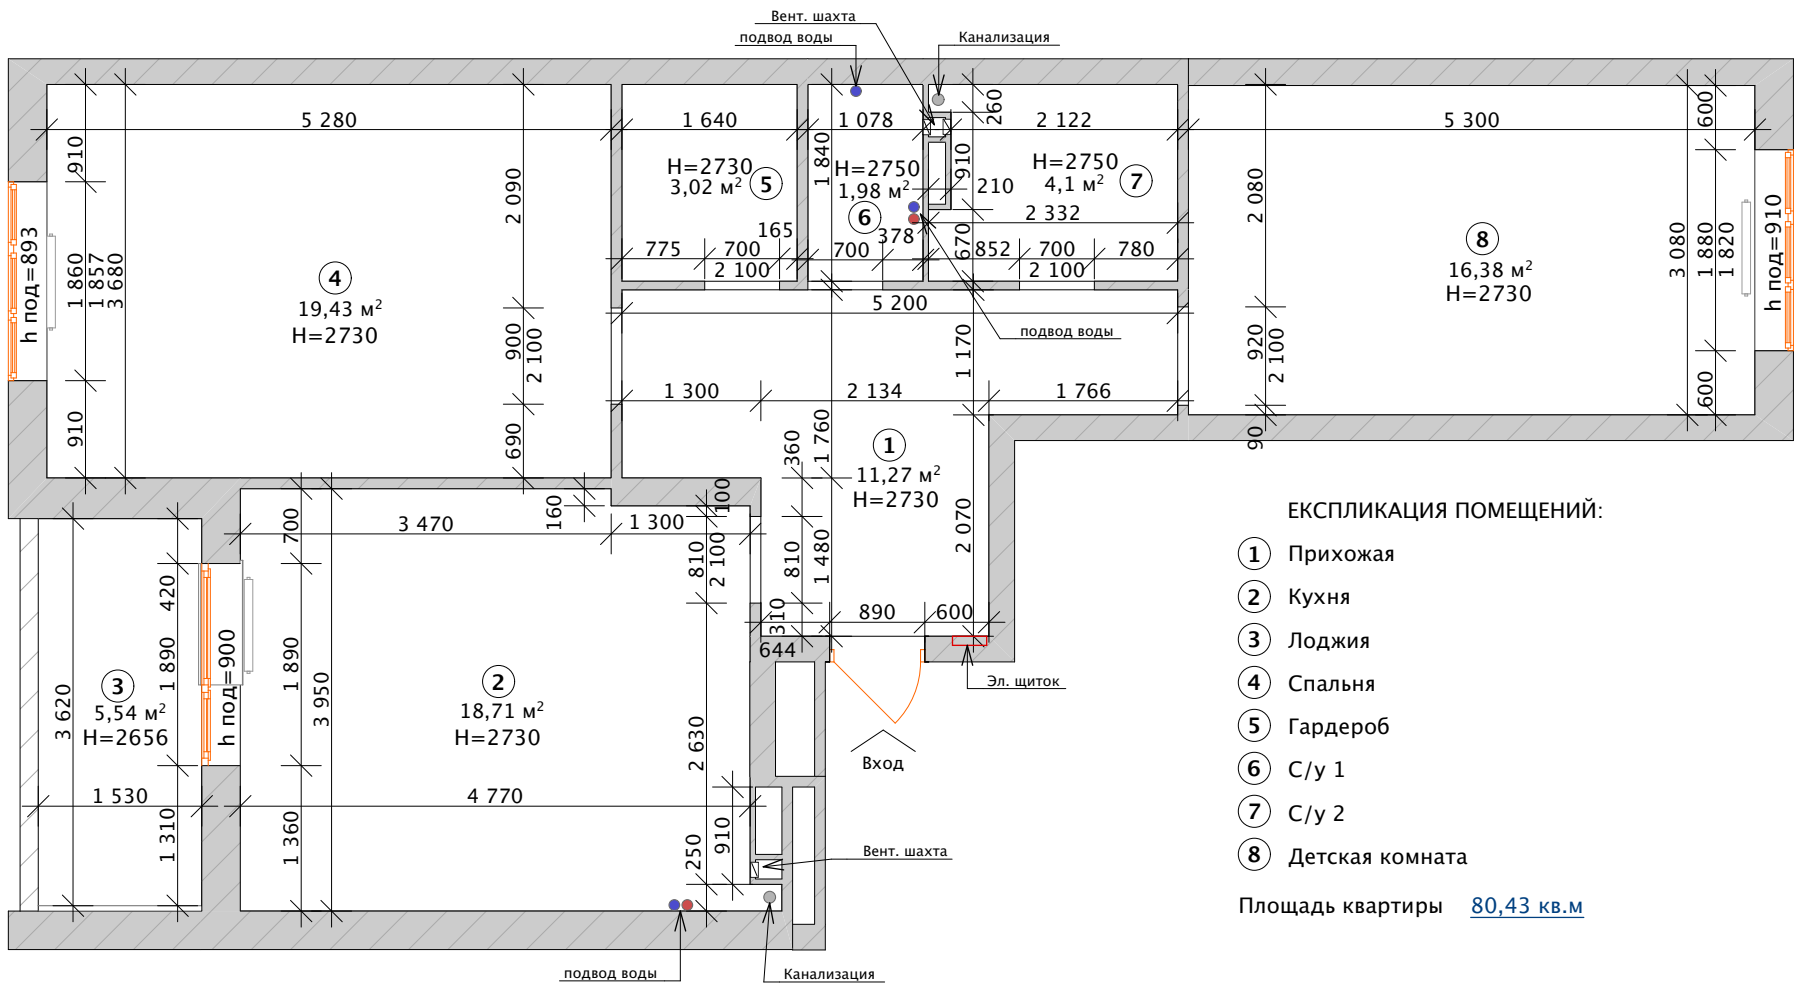


- ЭКСПЛИКАЦИЯ ПОМЕЩЕНИЙ:
- 1 Прихожая
 - 2 Кухня
 - 3 Лоджия
 - 4 Спальня
 - 5 Гардероб
 - 6 С/у 1
 - 7 С/у 2
 - 8 Детская комната
- Площадь квартиры 80,43 кв.м

Примечания:

- * За относительную отметку 0,000 принят уровень чистого пола помещений
- * Все измерения указаны в мм

				Дизайн-проект квартиры по адресу:			
				Обмерный план М 1:50	Стадия	Лист	Листов
					П	2	22
Заказчик			2020		Дизайнер Кукса Оксана		
Дизайнер	Кукса О.						

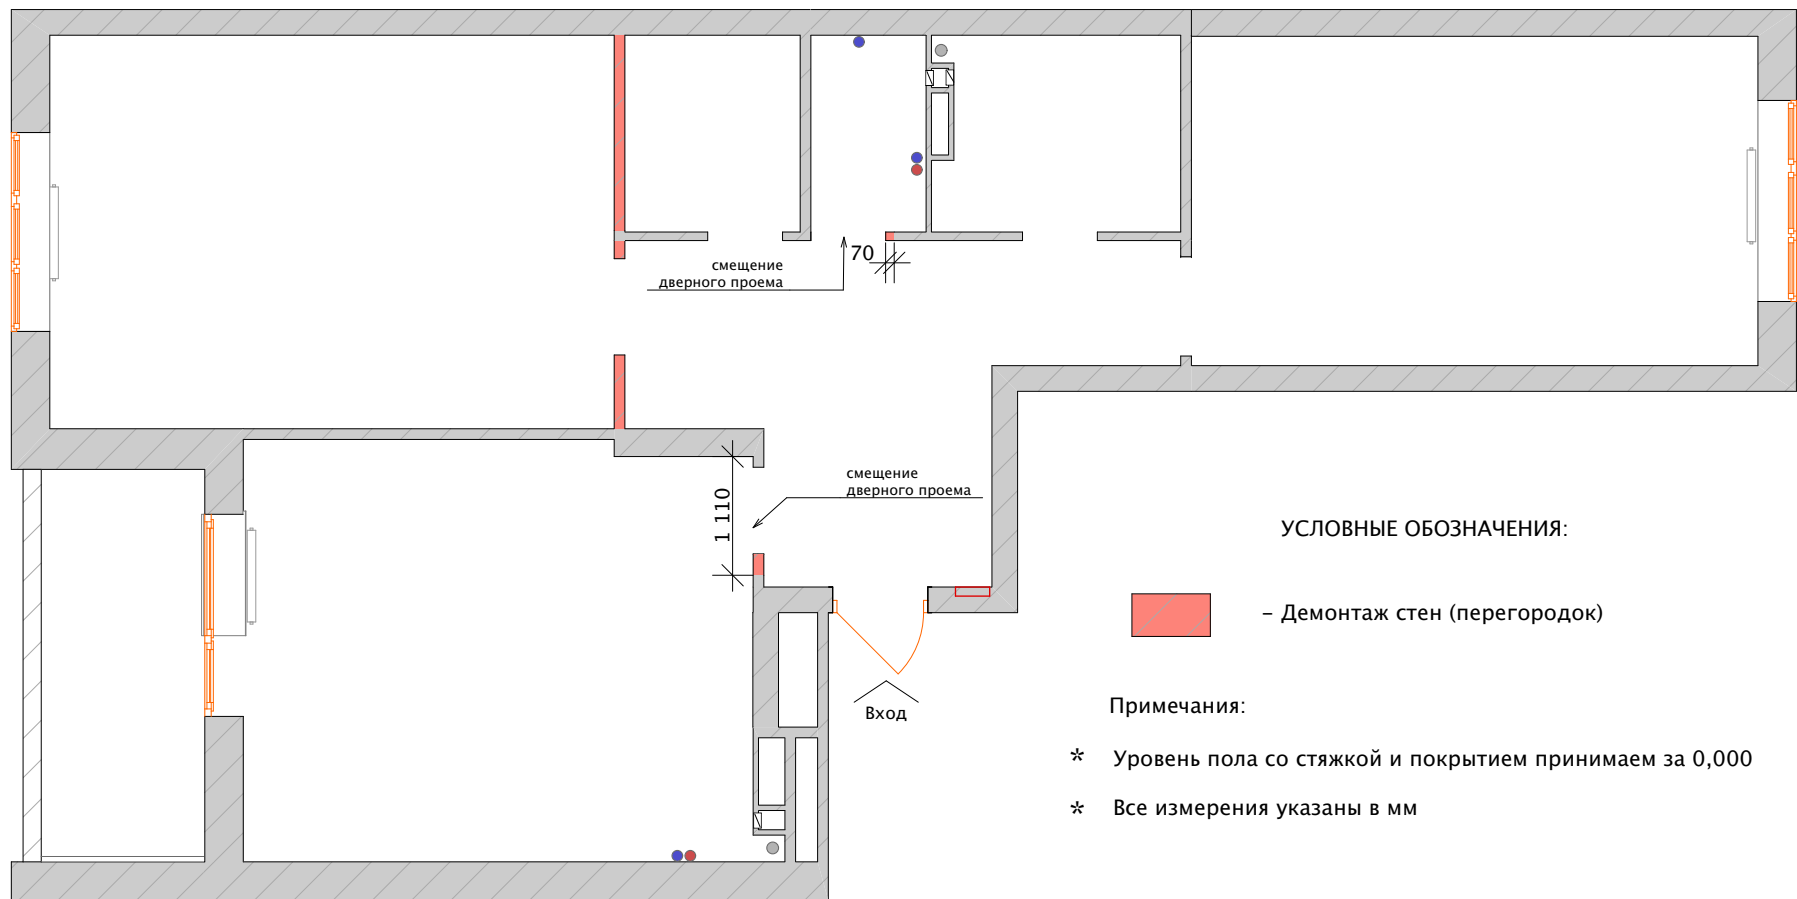

УСЛОВНЫЕ ОБОЗНАЧЕНИЯ:




– Демонтаж стен (перегородок)

Примечания:

- * Уровень пола со стяжкой и покрытием принимаем за 0,000
- * Все измерения указаны в мм


				Дизайн-проект квартиры по адресу:		
Заказчик			2020	План демонтажа стен/перегородок М 1:50	Стадия	Лист
Дизайнер	Кукса О.				П	3
					Листов	
					Дизайнер Кукса Оксана	

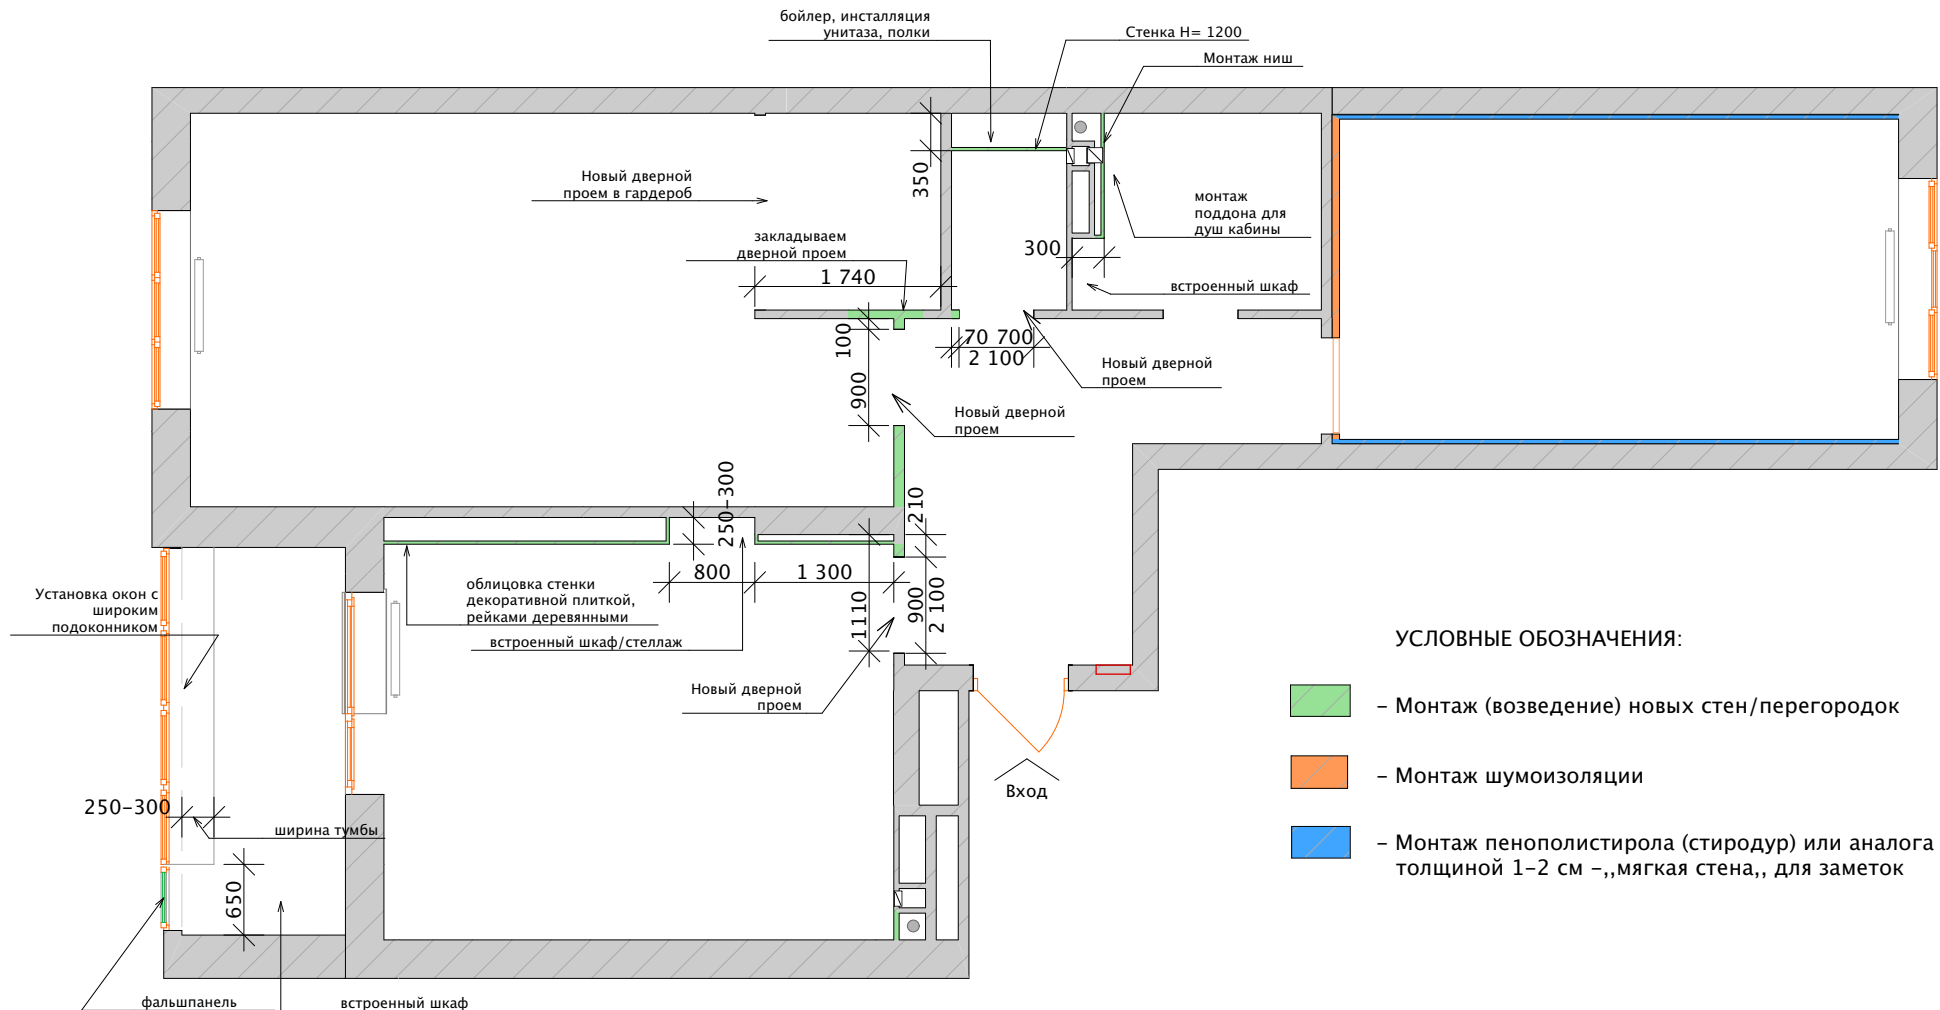

Примечания:

- * Уровень пола со стяжкой и покрытием принимаем за 0,000
- * Тип материала для возведения новых перегородок может быть различным, зависит от выбора заказчика (гипсокартон, кирпич, пеноблок)
- * Читать вместе с развертками стен
- * Все измерения указаны в мм

				Дизайн-проект квартиры по адресу:		
Заказчик			2020	План монтажа стен/перегородок М 1:50	Стадия Р	Лист 4
Дизайнер	Кукса О. В.					Листов 22
					Дизайнер Кукса Оксана	

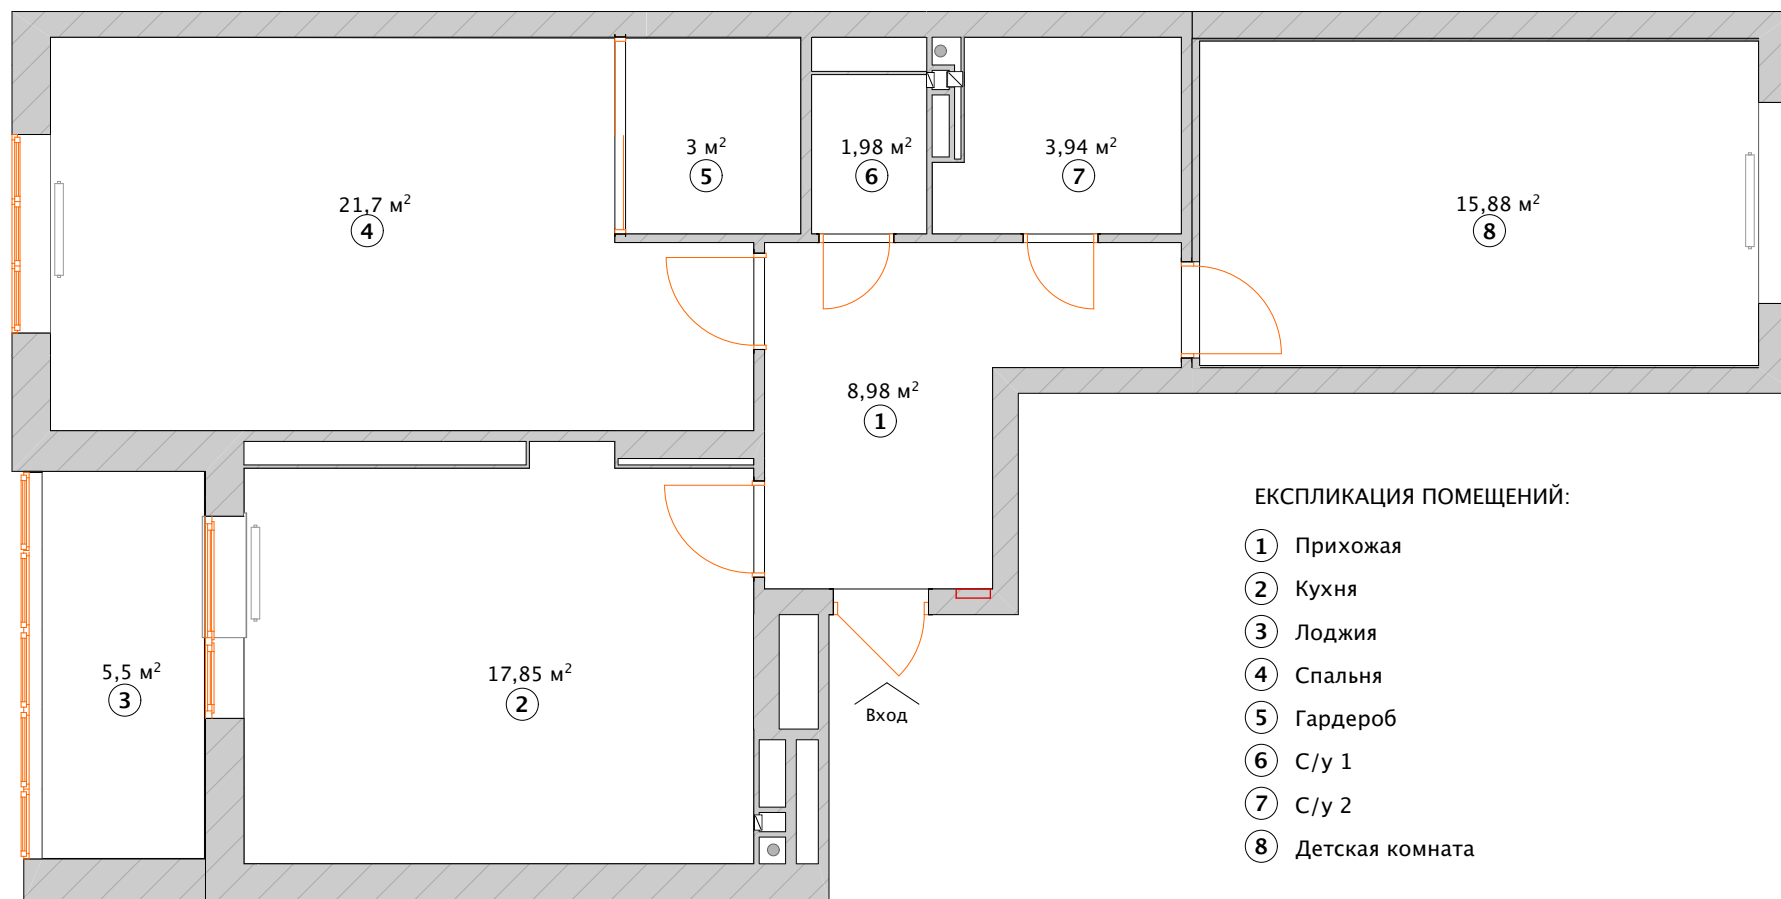


ЭКСПЛИКАЦИЯ ПОМЕЩЕНИЙ:

- ① Прихожая
- ② Кухня
- ③ Лоджия
- ④ спальня
- ⑤ Гардероб
- ⑥ С/у 1
- ⑦ С/у 2
- ⑧ Детская комната

Примечания:

- * Площадь квартиры после перепланировки $S=78,68$ кв.м
- * Уровень пола с покрытием принимаем за 0,000,
- * Все измерения указаны в мм

				Дизайн-проект квартиры по адресу:		
Заказчик	.	2020		План квартиры после перепланировки М 1:50	Стадия	Лист
Дизайнер	Кукса О.				П	5
					Листов	
					Дизайнер	
					Кукса Оксана	

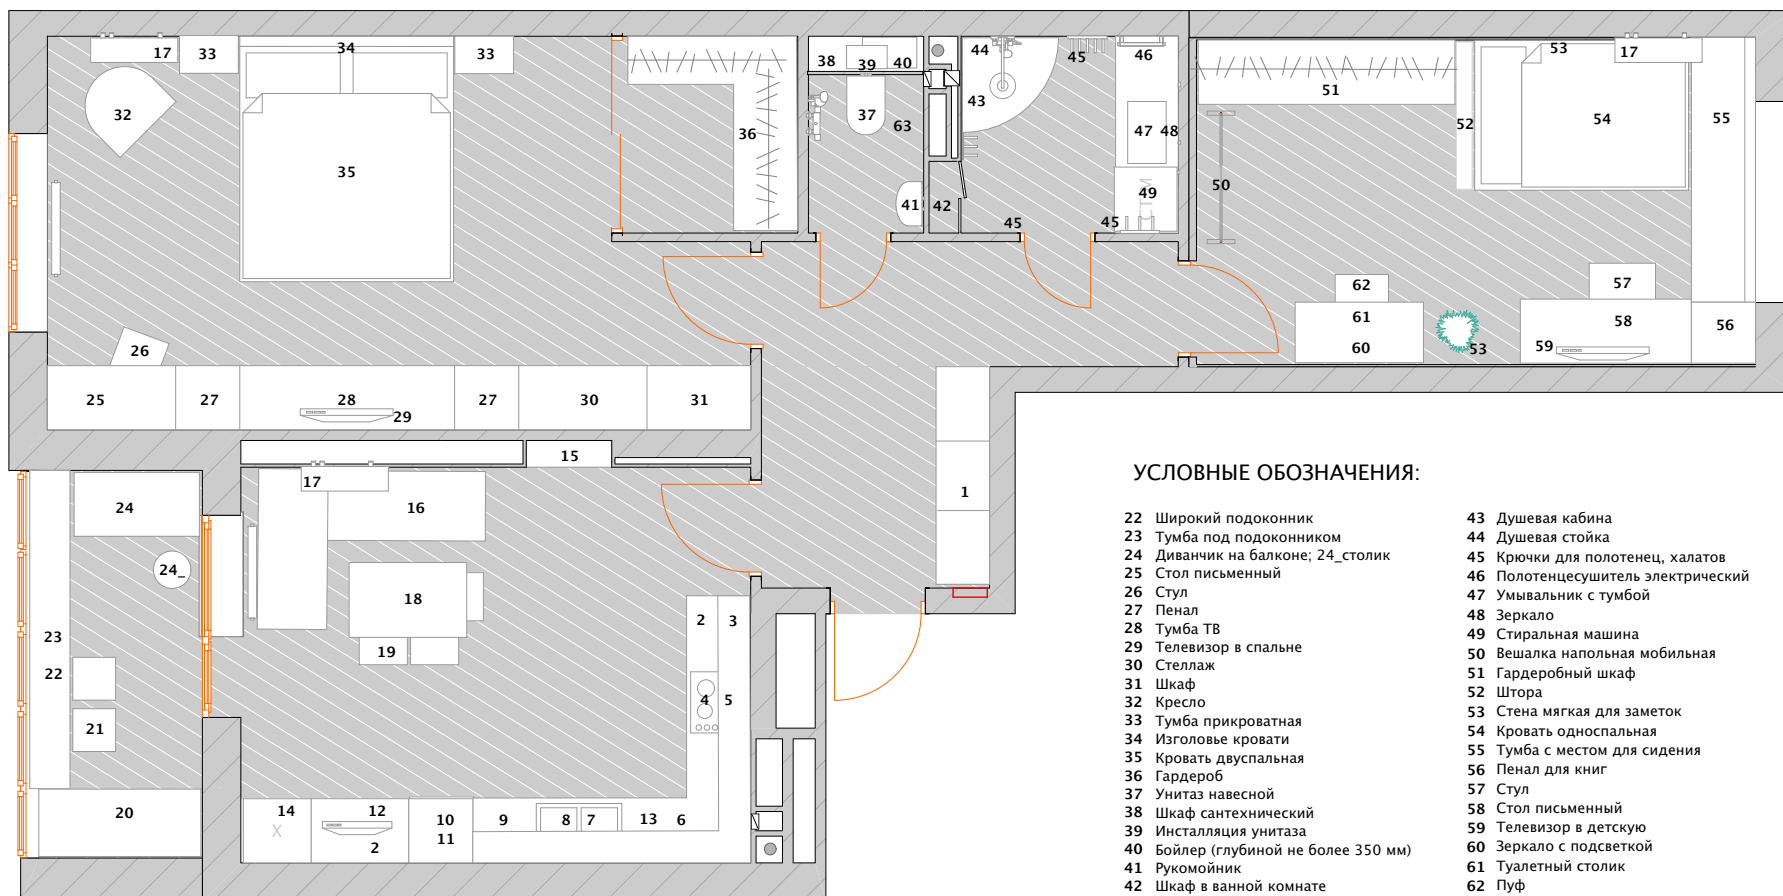

УСЛОВНЫЕ ОБОЗНАЧЕНИЯ:

- | | |
|--------------------------------------|------------------------------------|
| 22 Широкий подоконник | 43 Душевая кабина |
| 23 Тумба под подоконником | 44 Душевая стойка |
| 24 Диванчик на балконе; 24_столик | 45 Крючки для полотенец, халатов |
| 25 Стол письменный | 46 Полотенцесушитель электрический |
| 26 Стул | 47 Умывальник с тумбой |
| 27 Пенал | 48 Зеркало |
| 28 Тумба ТВ | 49 Стиральная машина |
| 29 Телевизор в спальне | 50 Вешалка напольная мобильная |
| 30 Стеллаж | 51 Гардеробный шкаф |
| 31 Шкаф | 52 Штора |
| 32 Кресло | 53 Стена мягкая для заметок |
| 33 Тумба прикроватная | 54 Кровать односпальная |
| 34 Изголовье кровати | 55 Тумба с местом для сидения |
| 35 Кровать двуспальная | 56 Пенал для книг |
| 36 Гардероб | 57 Стул |
| 37 Унитаз навесной | 58 Стол письменный |
| 38 Шкаф сантехнический | 59 Телевизор в детскую |
| 39 Установка унитаза | 60 Зеркало с подсветкой |
| 40 Бойлер (глубиной не более 350 мм) | 61 Туалетный столик |
| 41 Раковина | 62 Пуф |
| 42 Шкаф в ванной комнате | 63 Душ гигиенический |

УСЛОВНЫЕ ОБОЗНАЧЕНИЯ:


- 1 Мебель для прихожей
- 2 Мебель кухонная, шкаф, тумба
- 3 Мебель кухонная, навесные шкафы
- 4 Варочная поверхность
- 5 Вытяжка
- 6 Угловая тумба, Осмос
- 7 Мойка
- 8 Бойлер на 10л
- 9 Посудомоечная машина
- 10 Микроволновая печь встроенная
- 11 Духовка встроенная
- 12 Телевизор кухонный
- 13 Морозильная камера H=850
- 14 Холодильник
- 15 Стеллаж/полки/сервант
- 16 Диванчик угловой кухонный
- 17 Кондиционер
- 18 Стол кухонный
- 19 Стул кухонный
- 20 Шкаф на балконе
- 21 Стул барный

Дизайн-проект квартиры по адресу:

План расстановки мебели и
техники М 1:50

Стация	Лист	Листов
П	6	22
Дизайнер Кукса Оксана		

Заказчик	.	2020
Дизайнер	Кукса О.	

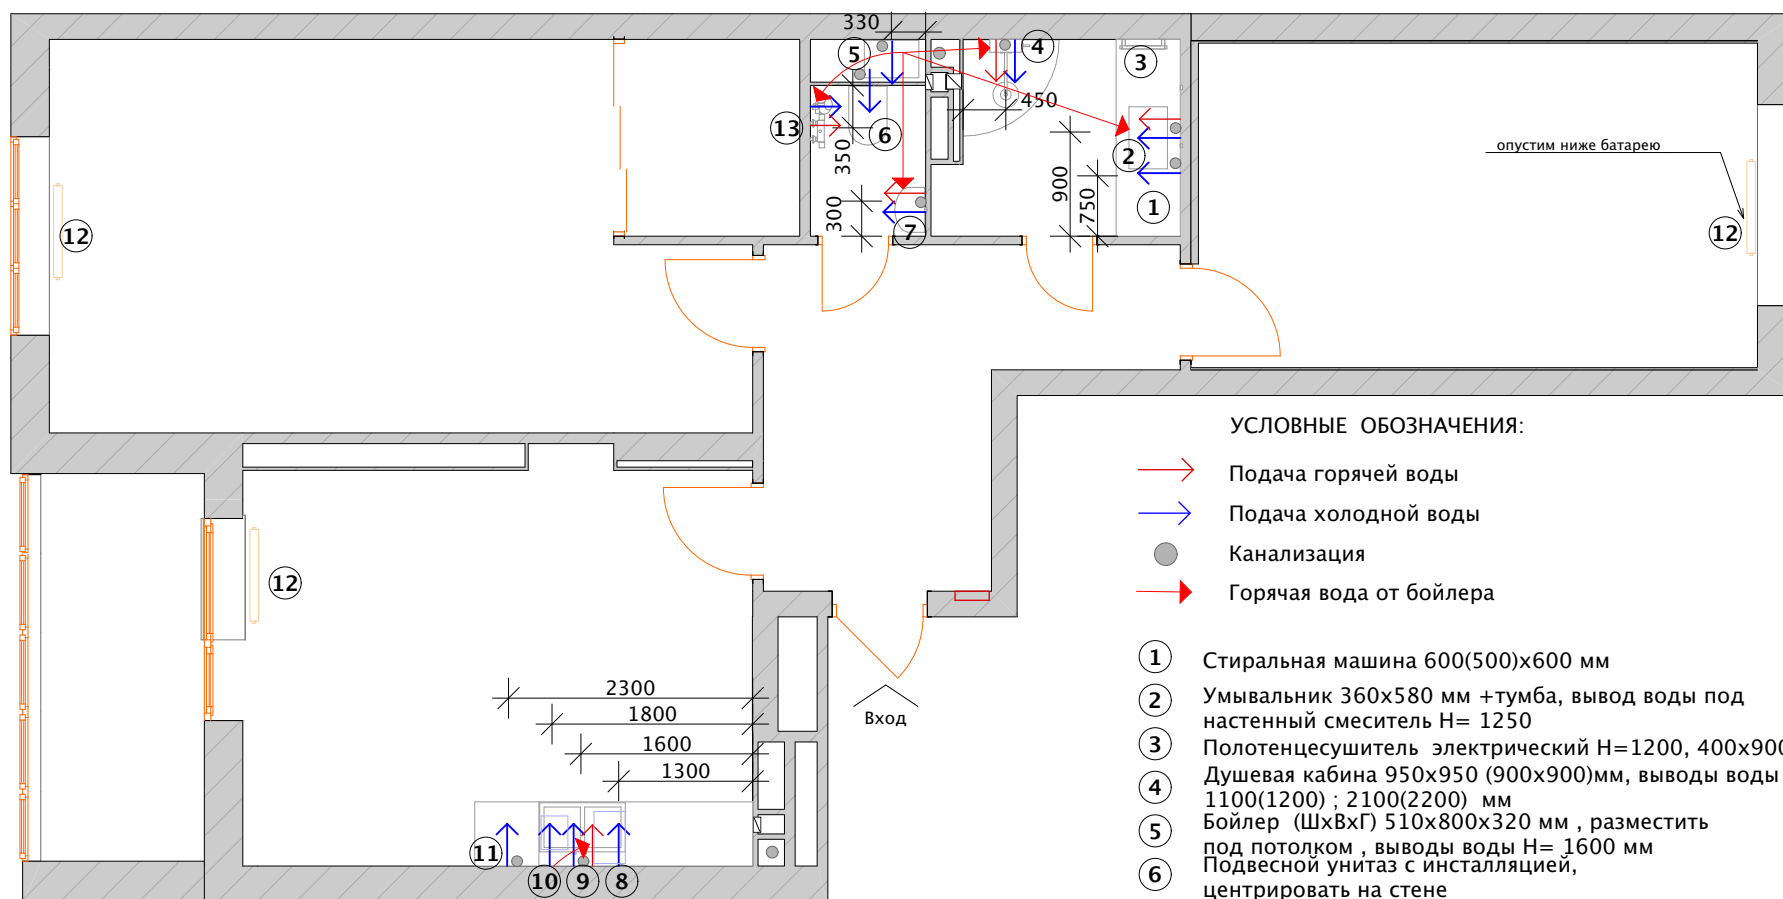

Примечания:


- * Уровень пола с покрытием принимаем за 0,000
- * Все измерения указаны в мм
- * Читать вместе с планом размещения эл. выводов и развертками стен
- * Произвести гидроизоляцию мокрых помещений
- * Бойлеры подключить к системе обогрева воды в кранах на кухне, ванной комнате и с/у

УСЛОВНЫЕ ОБОЗНАЧЕНИЯ:

- Поддача горячей воды
- Поддача холодной воды
- Канализация
- Горячая вода от бойлера

- ① Стиральная машина 600(500)х600 мм
- ② Умывальник 360х580 мм +тумба, вывод воды под настенный смеситель Н= 1250
- ③ Полотенцесушитель электрический Н=1200, 400х900 мм
- ④ Душевая кабина 950х950 (900х900)мм, выводы воды Н= 1100(1200) ; 2100(2200) мм
- ⑤ Бойлер (ШхВхГ) 510х800х320 мм , разместить под потолком , выводы воды Н= 1600 мм
- ⑥ Подвесной унитаз с инсталляцией, центрировать на стене
- ⑦ Умывальник 392х215 мм
- ⑧ Подключение системы очистки воды "Осмос"
- ⑨ Кухонная мойка 790х420 мм
- ⑩ Бойлер (ШхВхГ) 315х315х250 мм , разместить выводы Н=400
- ⑪ Посудомоечная машина 598х570 мм
- ⑫ Батарея
- ⑬ Душ гигиенический , h=500-600 мм


				Дизайн-проект квартиры по адресу:			
				План размещения сантехнического оборудования М 1:50	Стадия	Лист	Листов
					П	8	22
Заказчик			2020		Дизайнер Кукса Оксана		
Дизайнер	Кукса О.						

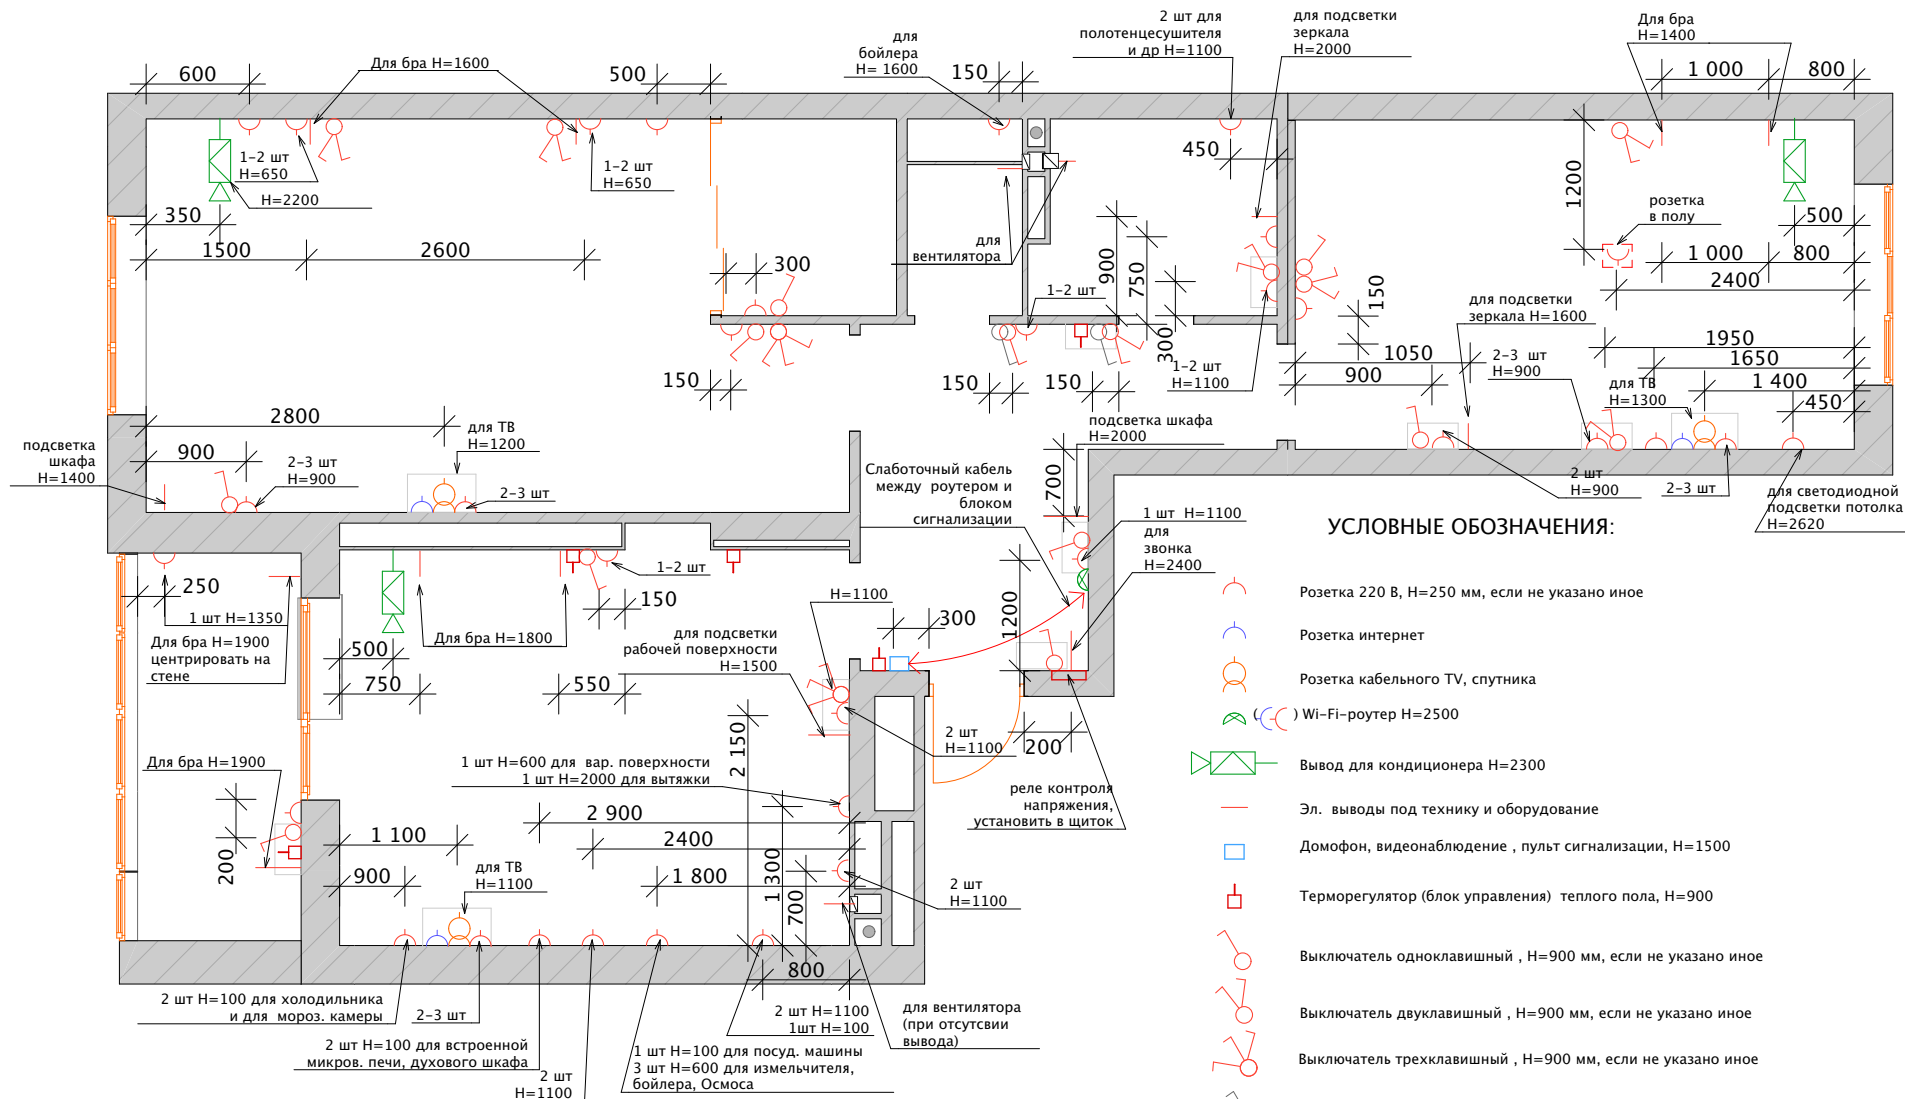

Примечания:

- * Розетки и выключатели размещать по одной оси
- * На кухне, в с/у, ванной комнате использовать влагоустойчивые розетки
- * Выполнить заземление, зануление
- * Уровень пола с покрытием принимаем за 0,000
- * Все измерения указаны в мм
- * Читать вместе с планом выключателей и освещения и с планом теплых полов, развертками стен
- * Выключатели с клавишами можно заменить на сенсорные выключатели или диммеры с регулировкой освещенности
- * Читать со схемой размещения датчиков сигнализации

				Дизайн–проект квартиры по адресу:			
				План размещения розеток и эл. выводов М 1:50	Стадия	Лист	Листов
					Р	9	22
Заказчик			2020		Дизайнер Кукса Оксана		
Дизайнер	Кукса О. В.						

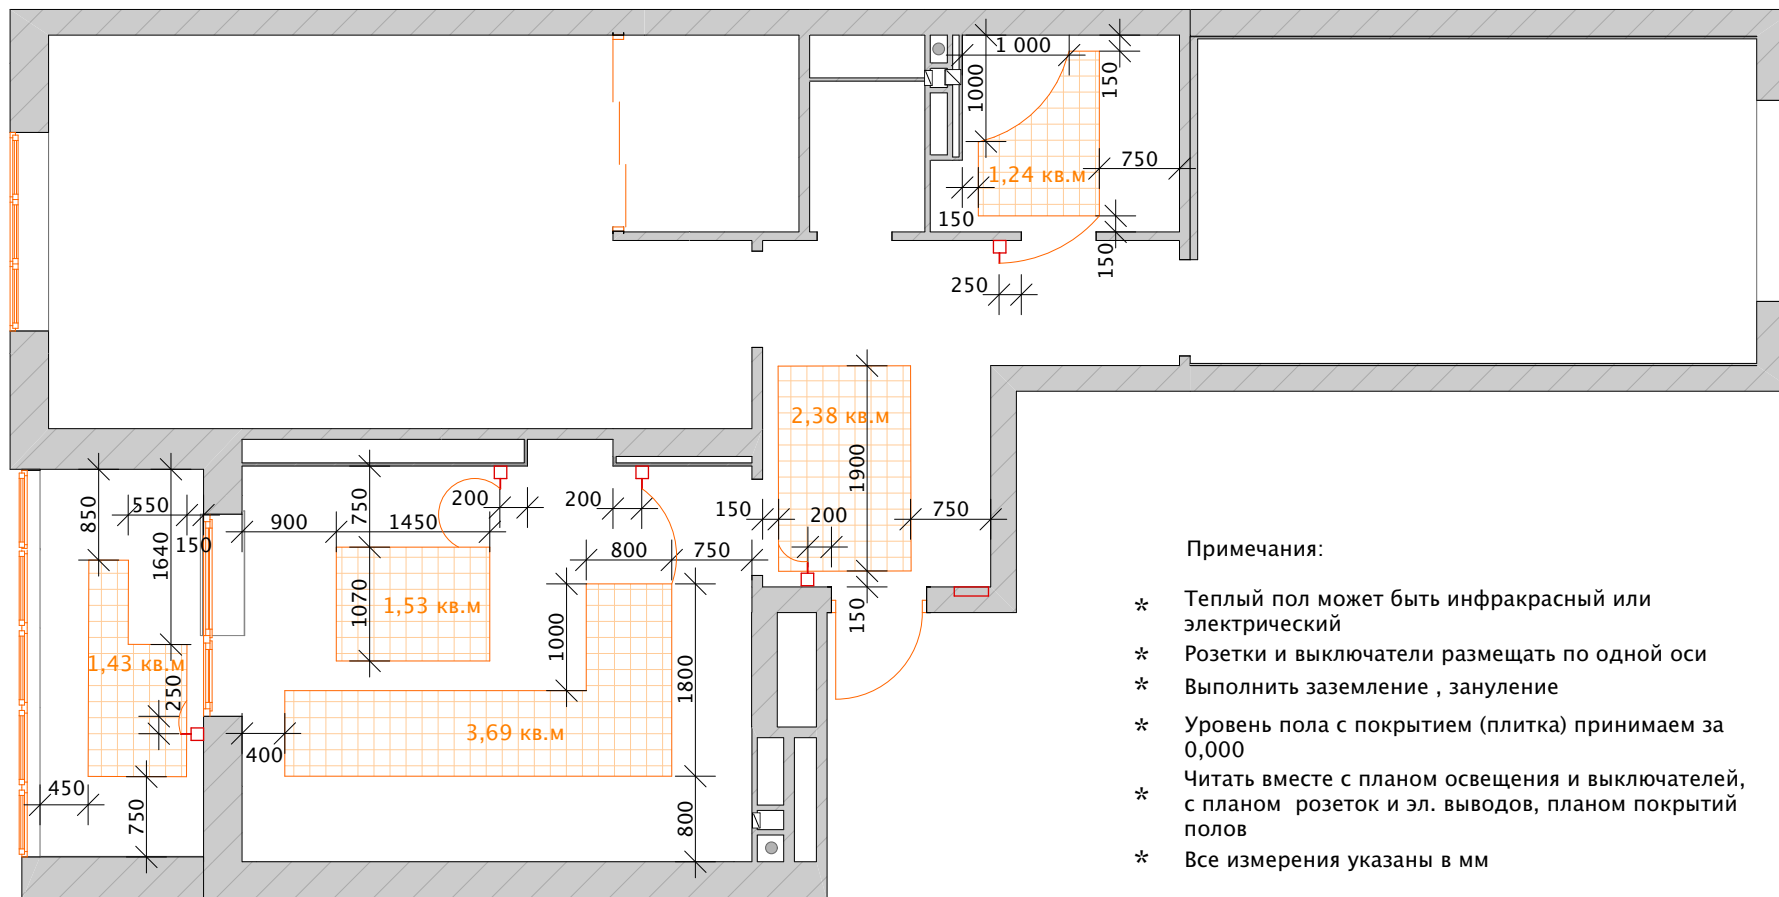


Примечания:

- * Теплый пол может быть инфракрасный или электрический
- * Розетки и выключатели размещать по одной оси
- * Выполнить заземление , зануление
- * Уровень пола с покрытием (плитка) принимаем за 0,000
- * Читать вместе с планом освещения и выключателей, с планом розеток и эл. выводов, планом покрытий полов
- * Все измерения указаны в мм

УСЛОВНЫЕ ОБОЗНАЧЕНИЯ:

-  – Терморегулятор теплого пола Н=900, если не указано иное
 – Зона теплого пола, укладка под плитку/керамогранит


				Дизайн-проект квартиры по адресу:		
				Стация	Лист	Листов
				Р	10	22
Заказчик		2020	План размещения подогрева пола с привязкой терморегуляторов М 1:50			Дизайнер Кукса Оксана
Дизайнер	Кукса О. В.					

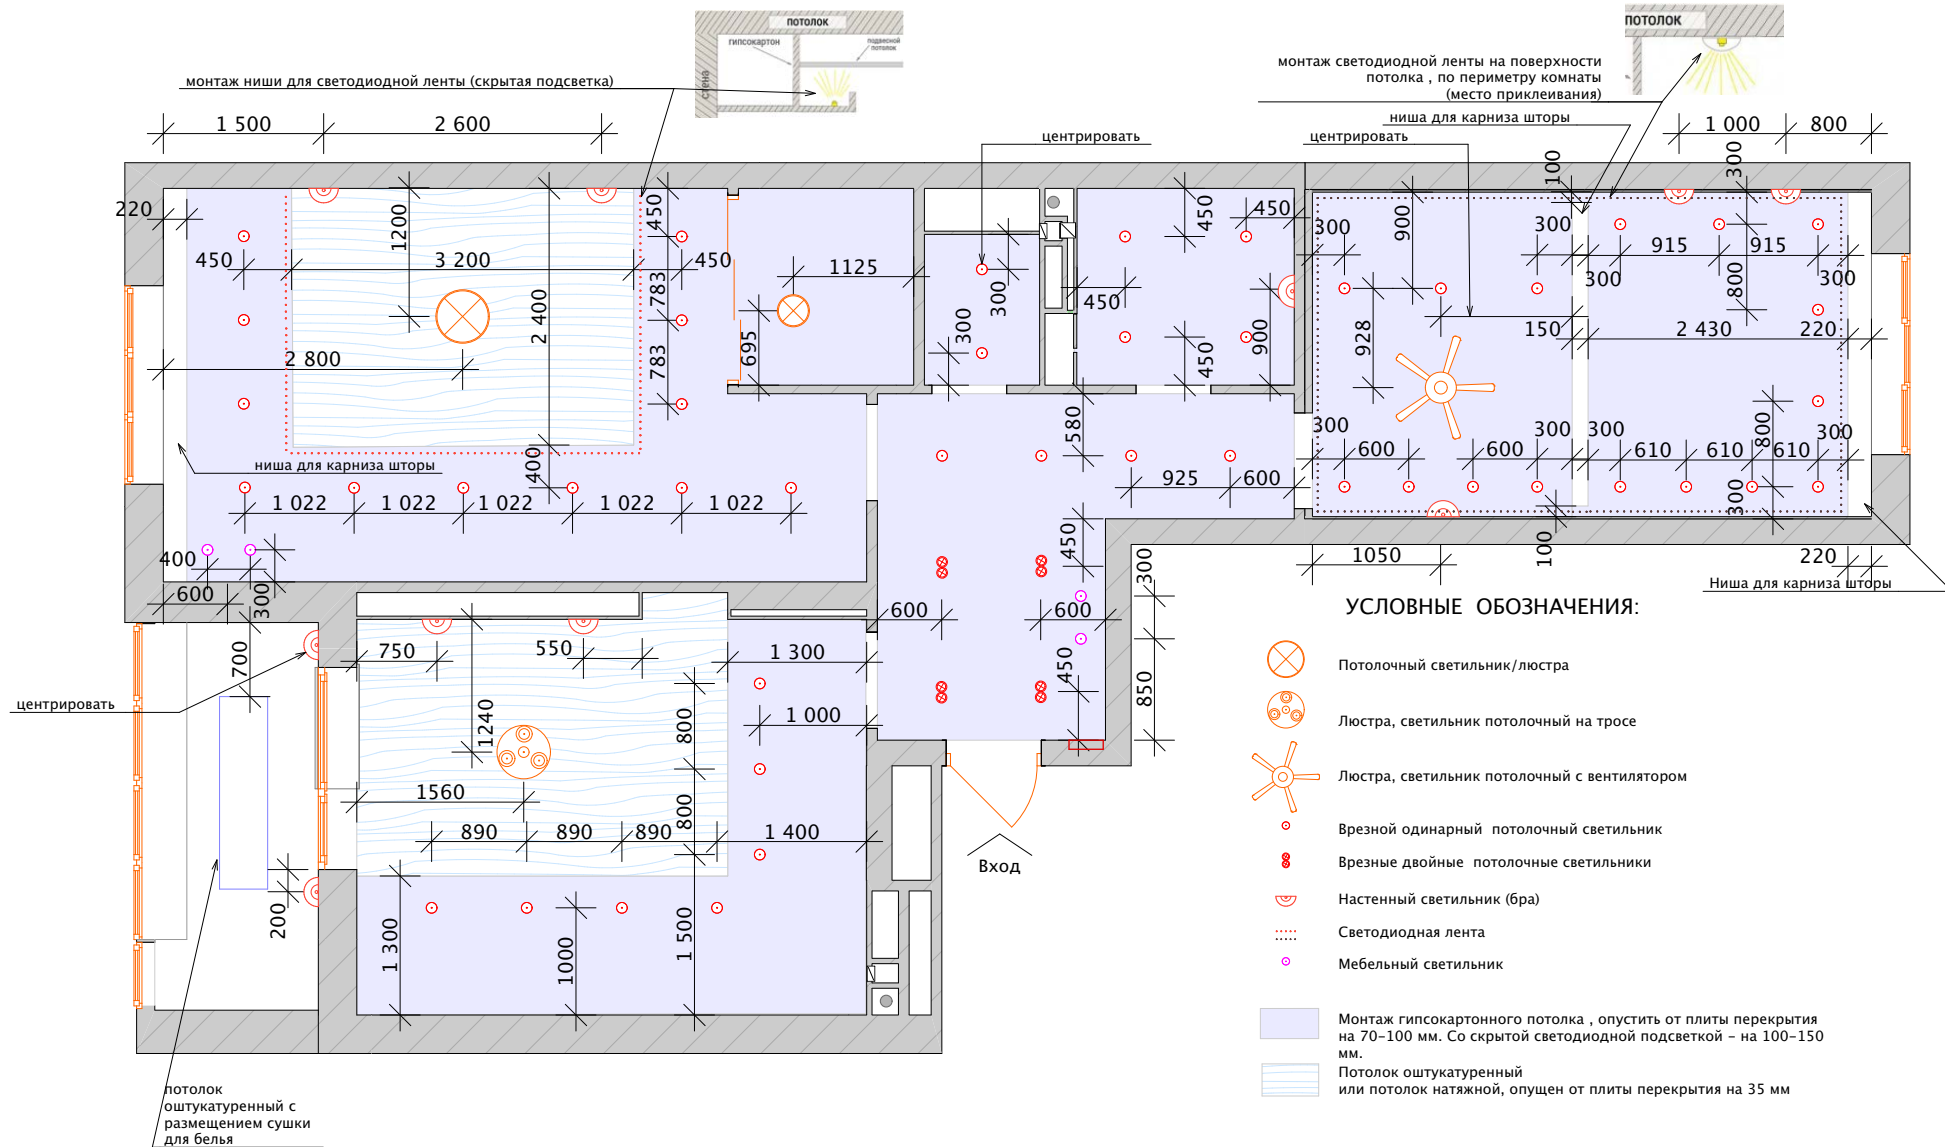

Примечания:

- * Розетки и выключатели размещать по одной оси
- * Уровень пола с покрытием принимаем за 0,000
- * Все измерения указаны в мм
- * Читать вместе с планом розеток и эл. выводов, планом потолков, развертками стен
- * Выключатели с клавишами можно заменить на сенсорные выключатели или диммеры с регулировкой освещенности

				Дизайн-проект квартиры по адресу:		
				План потолков с размещением светильников М 1:50	Стация	Лист
					П	11
Заказчик			2020		Листов	22
Дизайнер	Кукса О.				Дизайнер Кукса Оксана	

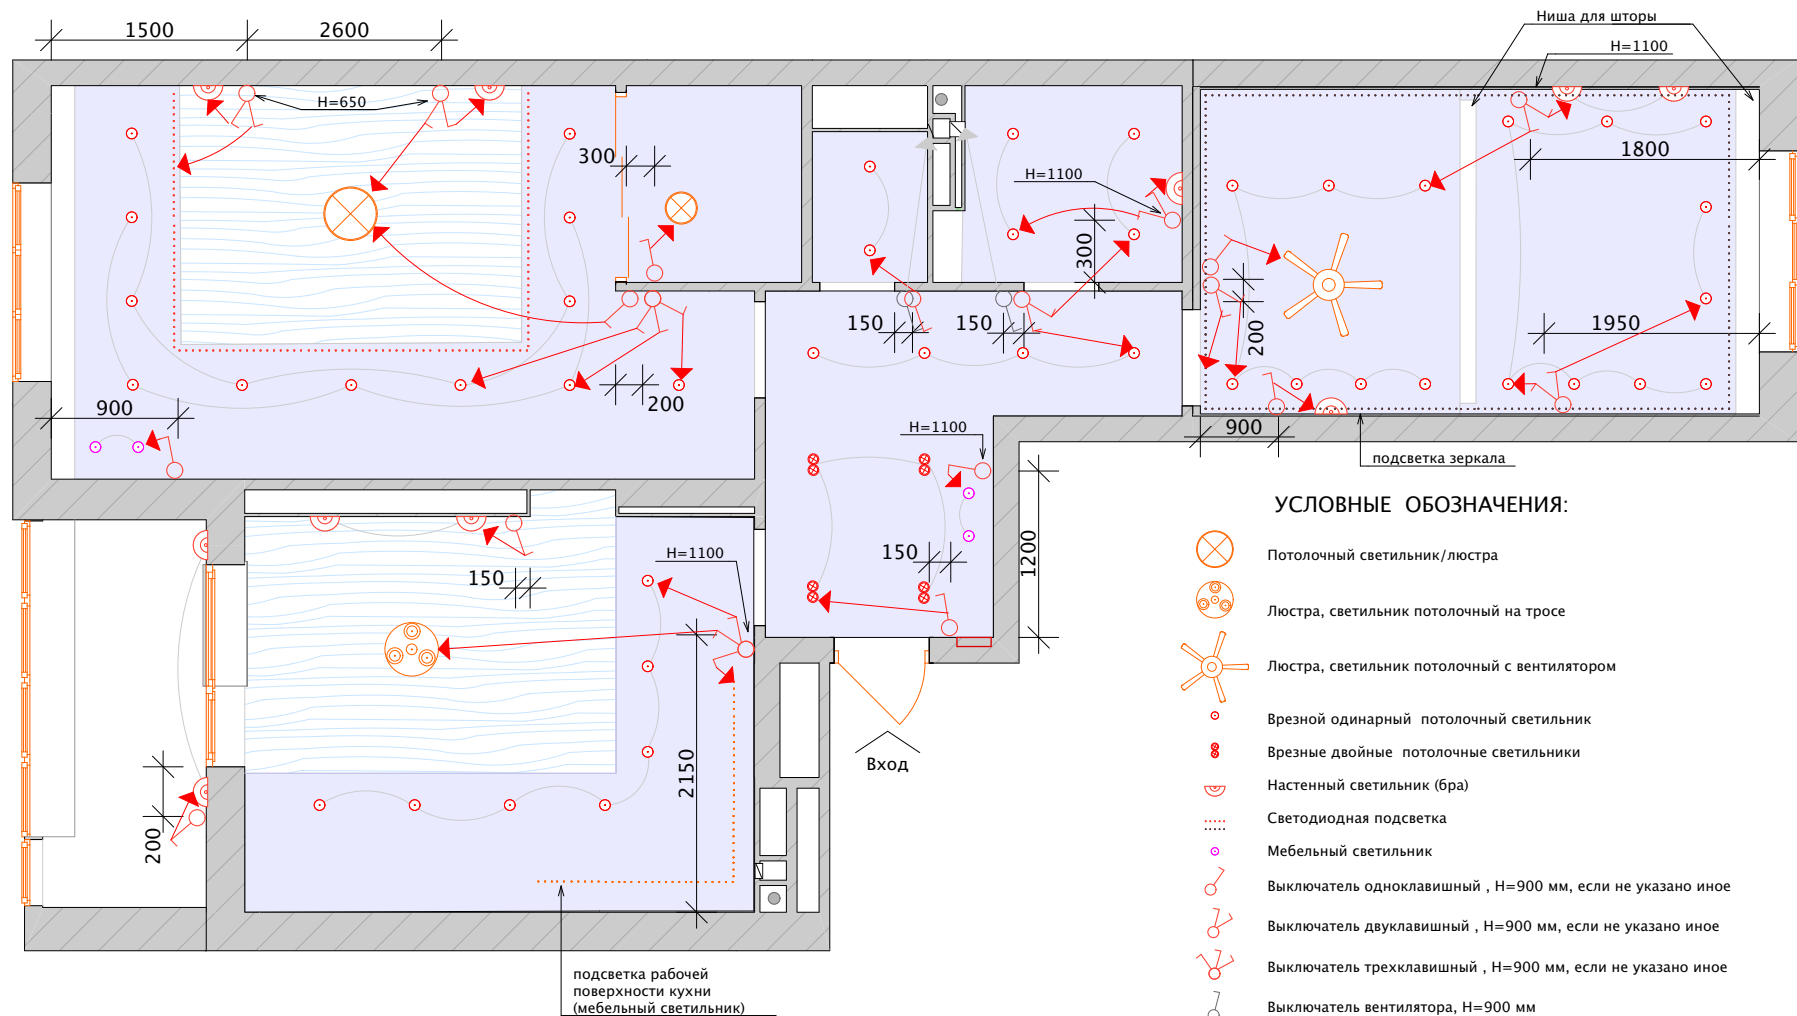

Примечания:

- * Розетки и выключатели размещать по одной оси
- * Уровень пола с покрытием принимаем за 0,000
- * Все измерения указаны в мм
- * Читать вместе с планом розеток и эл. выводов, с планом теплых полов, планом потолков, развертками стен
- * Выключатели с клавишами можно заменить на сенсорные выключатели или диммеры с регулировкой освещенности

				Дизайн-проект квартиры по адресу:			
Заказчик			2020	План размещения выключателей с привязкой групп осветительного оборудования М 1:50	Стадия	Лист	Листов
Дизайнер	Кукса О.				п	12	22
					Дизайнер Кукса Оксана		




Примечания:


- * Укладку плитки и паркетной доски (ламината) выполнить по диагонали – укладка "палубой" (кроме с/у и ванной комнаты)
- * Учесть количество материала для подрезки
- * Уровень пола с покрытием принимаем за 0,000
- * Произвести монтаж плинтуса в цвет пола по периметру помещений
- * Все измерения указаны в мм

				Дизайн-проект квартиры по адресу:			
				План покрытий пола М 1:50			
Заказчик			2020				
Дизайнер	Кукса О.			Дизайнер Кукса Оксана			
					Стадия	Лист	Листов
					П	13	22


1

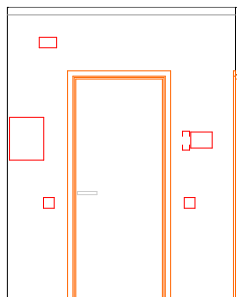


2

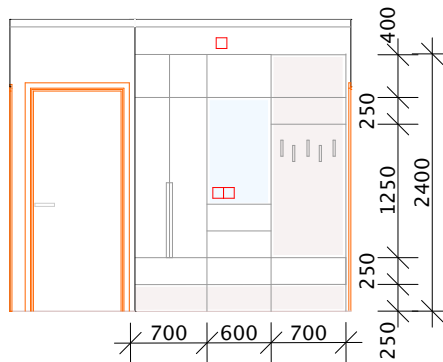


3

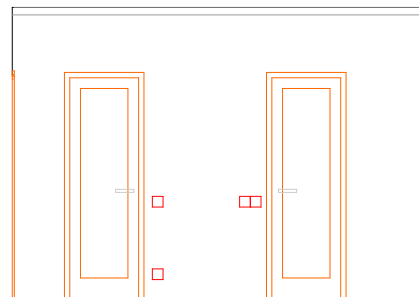

4

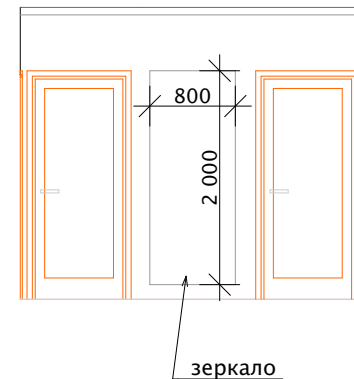




3

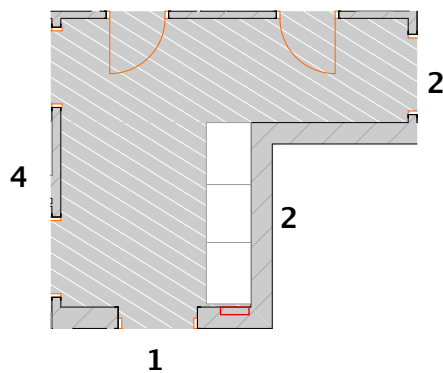

Примечания:

- * Уровень пола с покрытием принимаем за 0,000
- * Все измерения указаны в мм
- * Читать с планом монтажа и планом электрических выводов
- * Штукатурка на стены



				Дизайн-проект квартиры по адресу:			
Заказчик			2020	Развертки стен прихожей М 1:50	Стадия	Лист	Листов
Дизайнер	Кукса О. В.				Р	14	22
					Дизайнер Кукса Оксана		

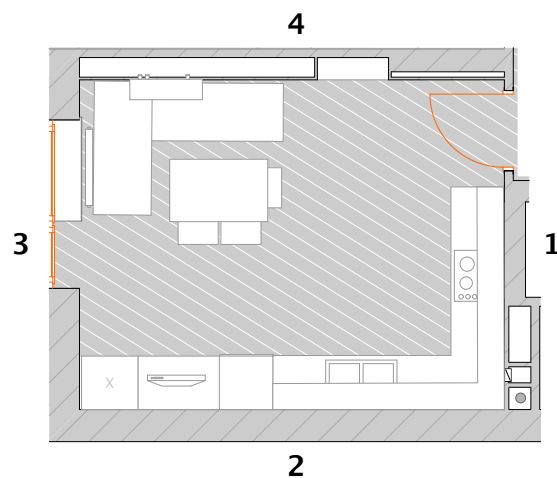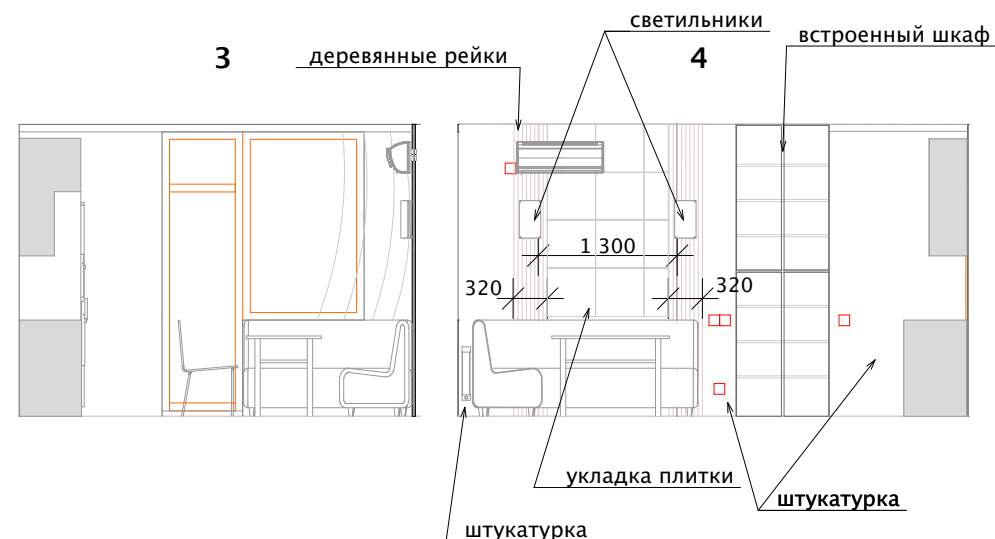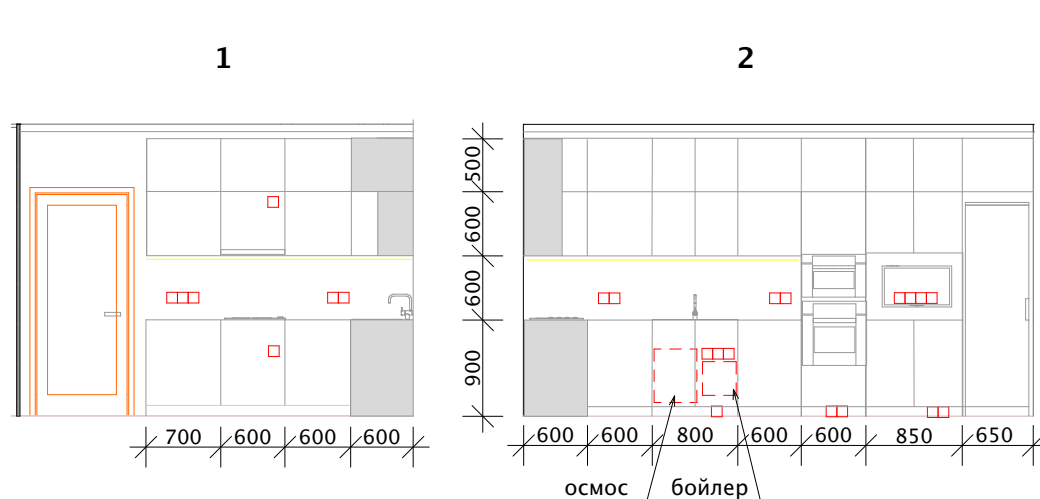

Примечания:

- * Уровень пола с покрытием принимаем за 0,000
- * Все измерения указаны в мм
- * Читать с планом монтажа и расстановки мебели
- * Размещение выключателей и розеток указано красными квадратами. Читать вместе с планом розеток и эл. выводов
- * На стене использована плитка-декор размером 450x450 мм
- * Штукатурка на стены, стекло крашеное белое на фартук



Дизайн-проект квартиры по адресу:			
Заказчик		2020	
Дизайнер	Кукса О.		
Развертки стен кухни М 1:50			Стадия П
			Лист 15
			Листов 22
			Дизайнер Кукса Оксана

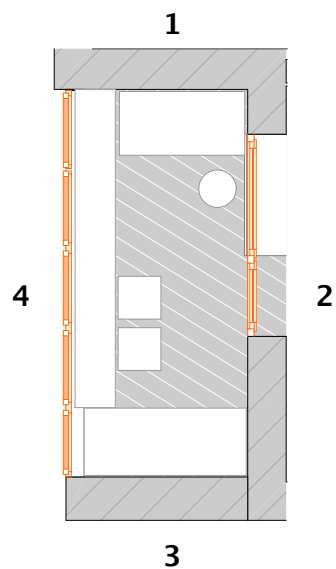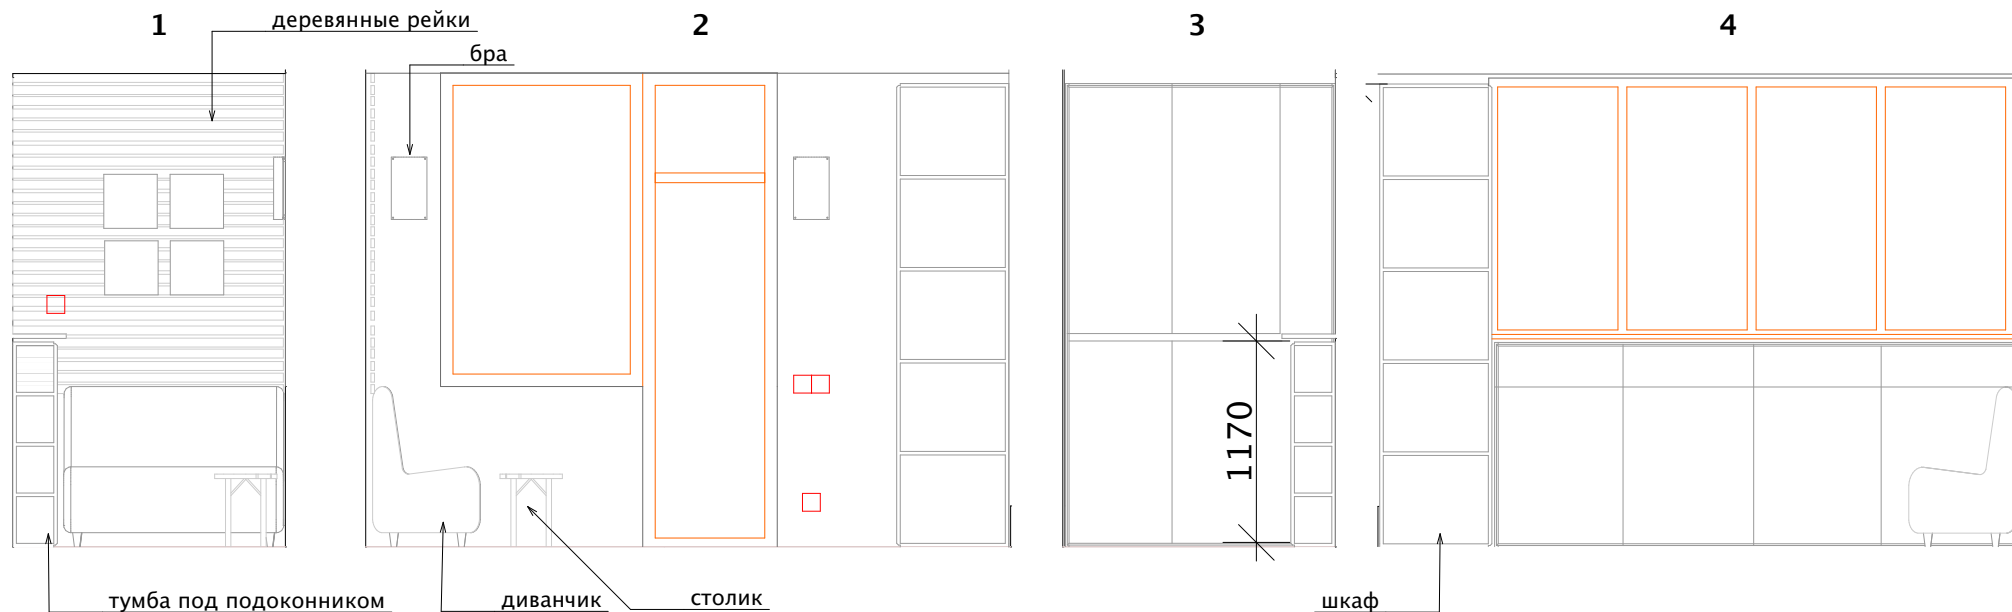

Примечания:

- * Уровень пола с покрытием принимаем за 0,000
- * Все измерения указаны в мм
- * Читать с планом монтажа и расстановки мебели
- * Штукатурка на стены


				Дизайн-проект квартиры по адресу:			
				Развертки стен лоджии М 1:30			
Заказчик			2020	Стадия П	Лист 16	Листов 22	
Дизайнер	Кукса О.			Дизайнер Кукса Оксана			

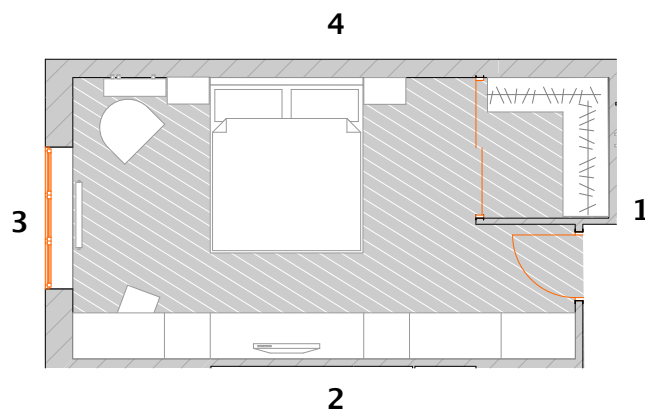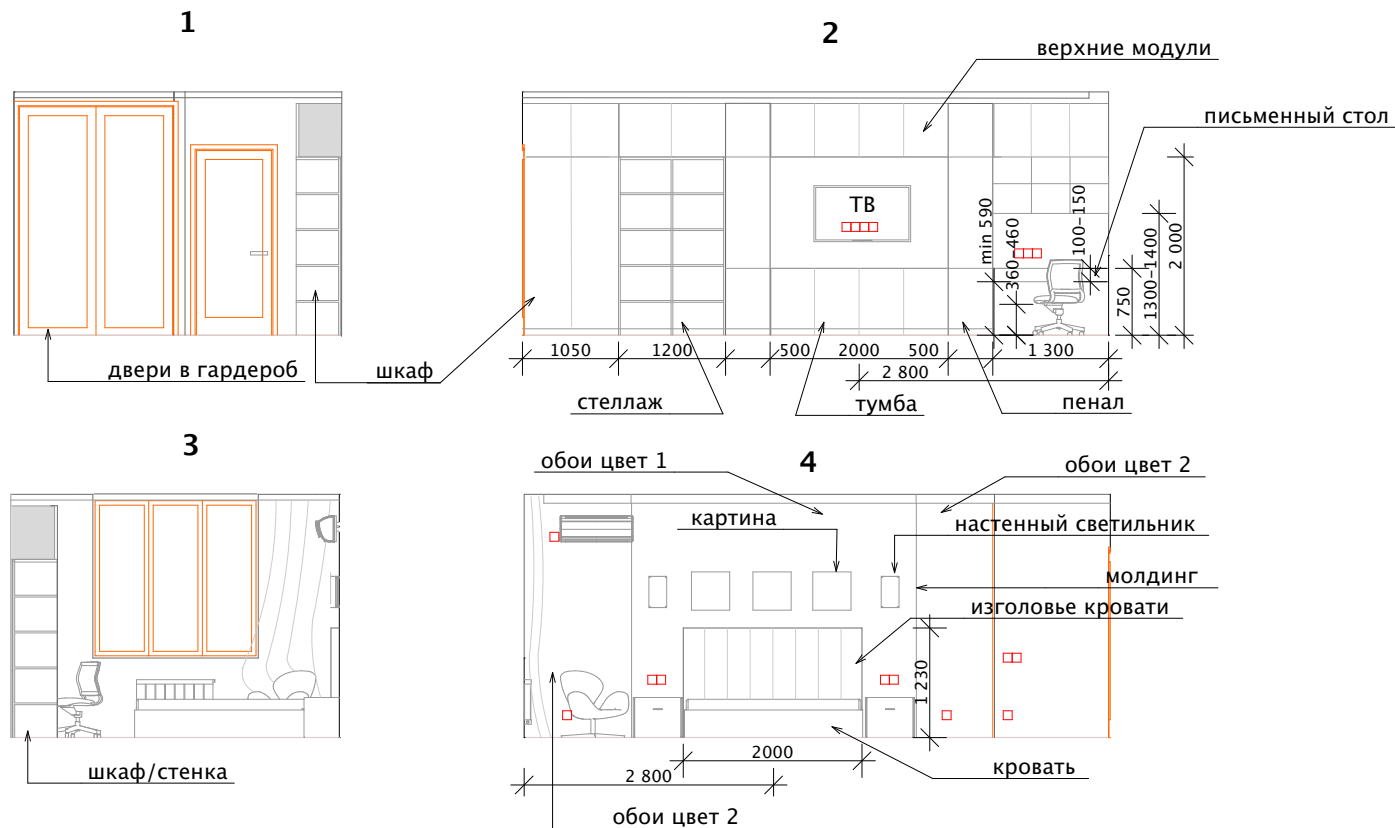





Примечания:

- * Обои цвет 1– светло бежевый/слоновая кость – клеить на все стены комнаты, кроме , обои цвет 2 – темно бежевые – клеить по бокам от кровати
- * Уровень пола с покрытием принимаем за 0,000
- * Все измерения указаны в мм
- * Читать с планом монтажа и расстановки мебели
- * Размещение выключателей и розеток указано красными квадратами. Читать вместе с планом розеток и эл. выводов

Дизайн-проект квартиры по адресу:			
Заказчик		2020	Развертки стен спальни М 1:60
Дизайнер	Кукса О.		
			Стация П
			Лист 17
			Листов 22
			Дизайнер Кукса Оксана

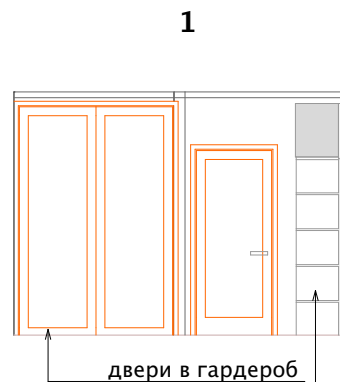



шкаф

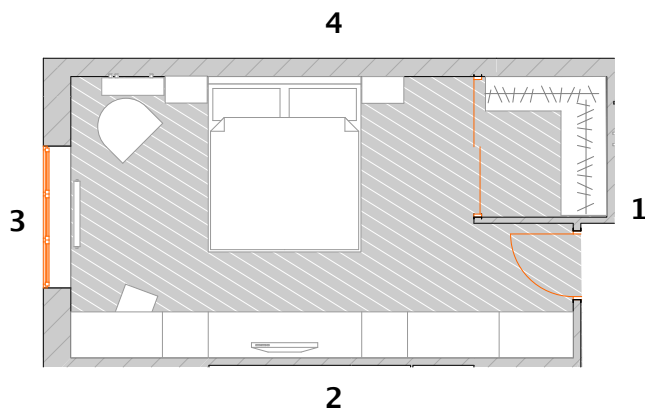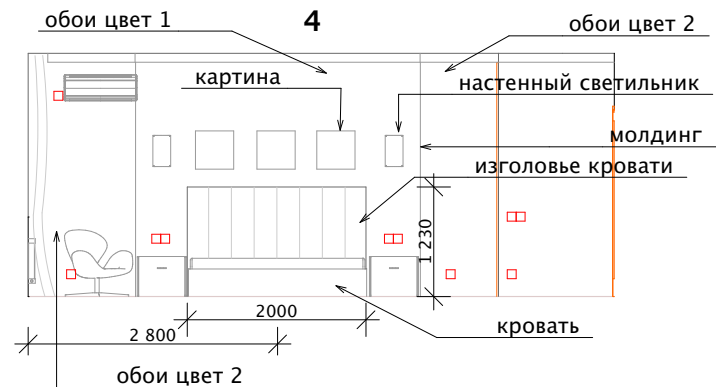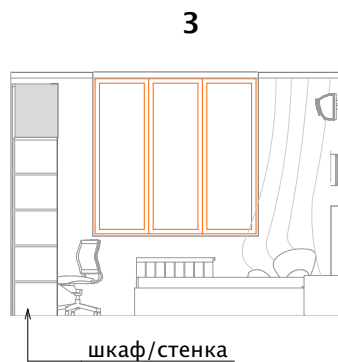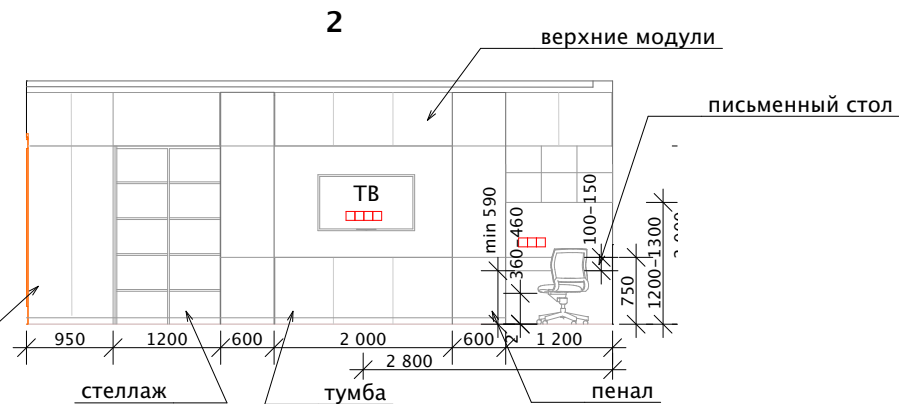

Примечания:

- * Обои цвет 1– светло бежевый/слоновая кость – клеить на все стены комнаты, кроме , обои цвет 2 – темно бежевые – клеить по бокам от кровати
- * Уровень пола с покрытием принимаем за 0,000
- * Все измерения указаны в мм
- * Читать с планом монтажа и расстановки мебели
- * Размещение выключателей и розеток указано красными квадратами. Читать вместе с планом розеток и эл. выводов



				Дизайн-проект квартиры по адресу:			
Заказчик			2020	Развертки стен спальни М 1:60	Стадия	Лист	Листов
Дизайнер	Кукса О.				П	17	22
					Дизайнер Кукса Оксана		

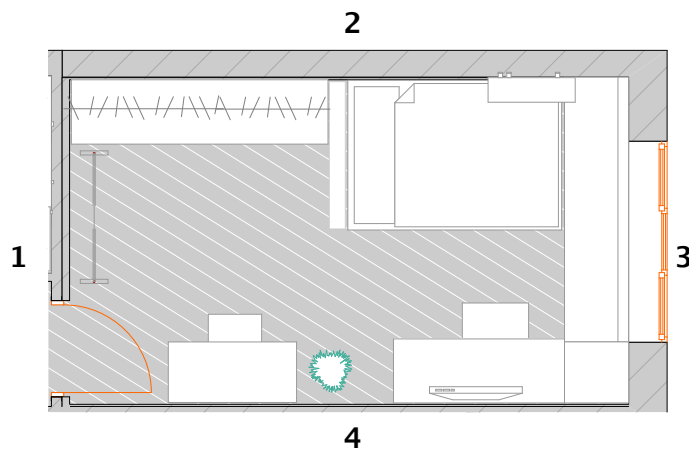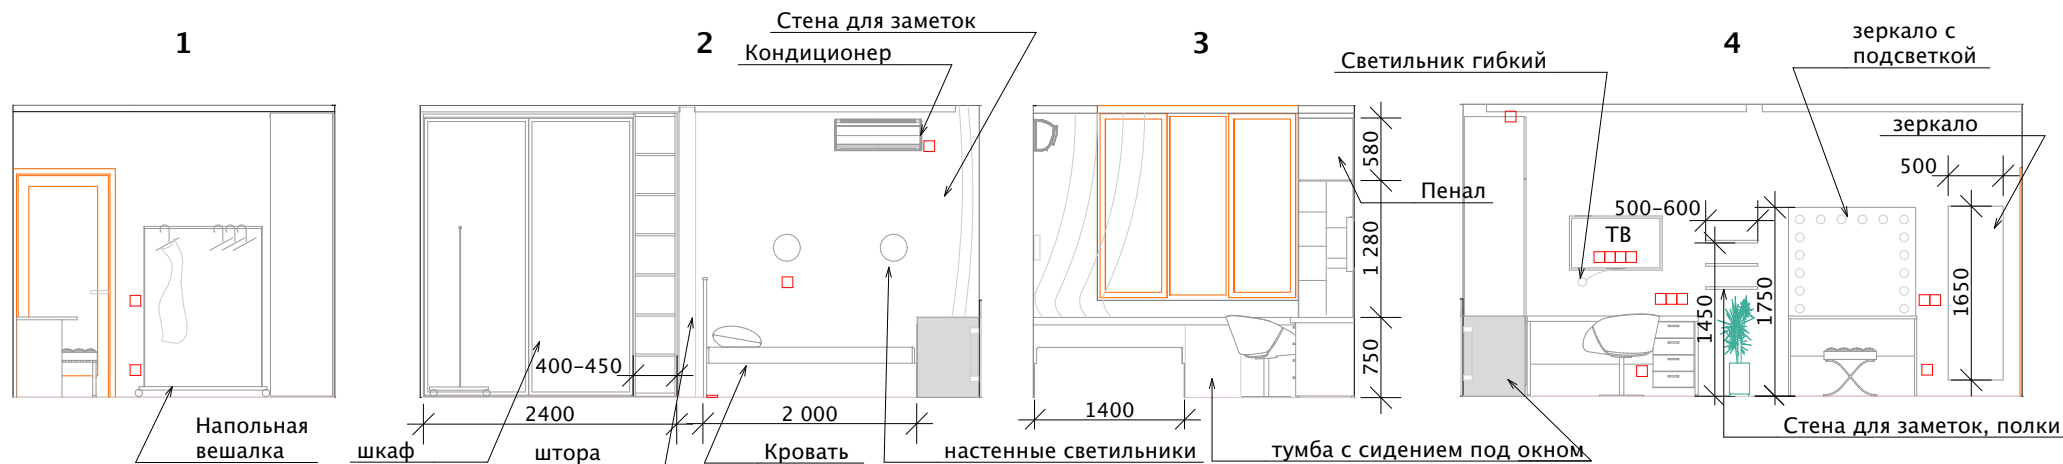

Примечания:

- * Уровень пола с покрытием принимаем за 0,000
- * Все измерения указаны в мм
- * Читать с планом монтажа и расстановки мебели
- * На стены клеить светло серые обои



				Дизайн-проект квартиры по адресу:			
				Развертки стен детской комнаты М 1:50	Стадия	Лист	Листов
					П	18	22
Заказчик			2020		Дизайнер Кукса Оксана		
Дизайнер	Кукса О.						

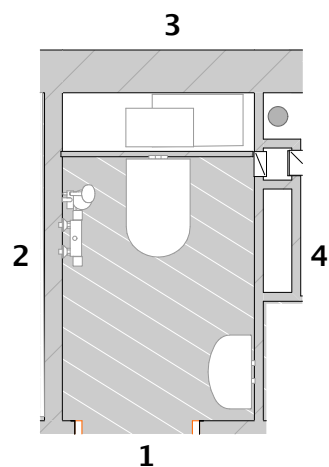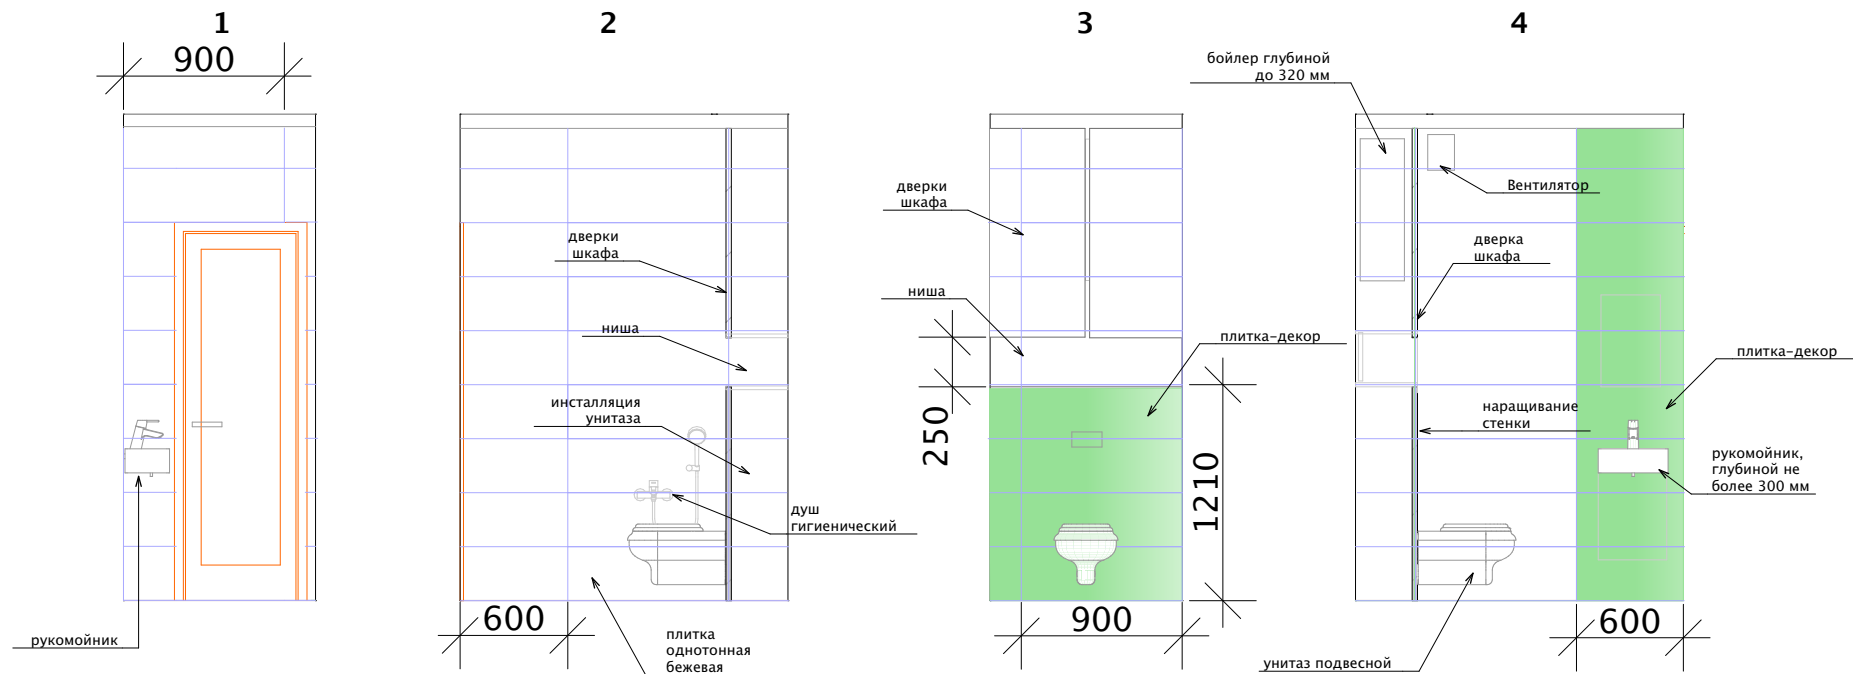

Примечания:

- * Уровень пола с покрытием принимаем за 0,000
- * Все измерения указаны в мм
- * Читать с планом монтажа
- * Размещение выключателей и розеток указано красными квадратами. Читать вместе с планом розеток и эл. выводов
- * Для с/у использована плитка однотонная бежевая размером 300х900 мм. Обозначена на чертеже синими линиями.
- * Плитка-декор размером 300х900 мм. Обозначена на чертеже синими линиями на зеленом фоне


Дизайн-проект квартиры по адресу:			
Заказчик	Дизайнер	Кукса О. В.	2020
Развертки стен с/у М 1:30			
Стация	Лист	Листов	
Р	19	22	
Дизайнер Кукса Оксана			

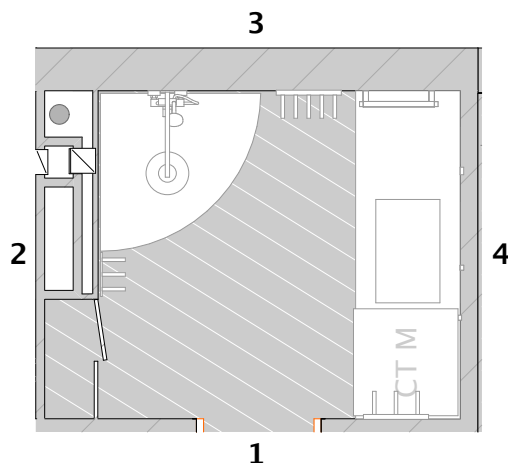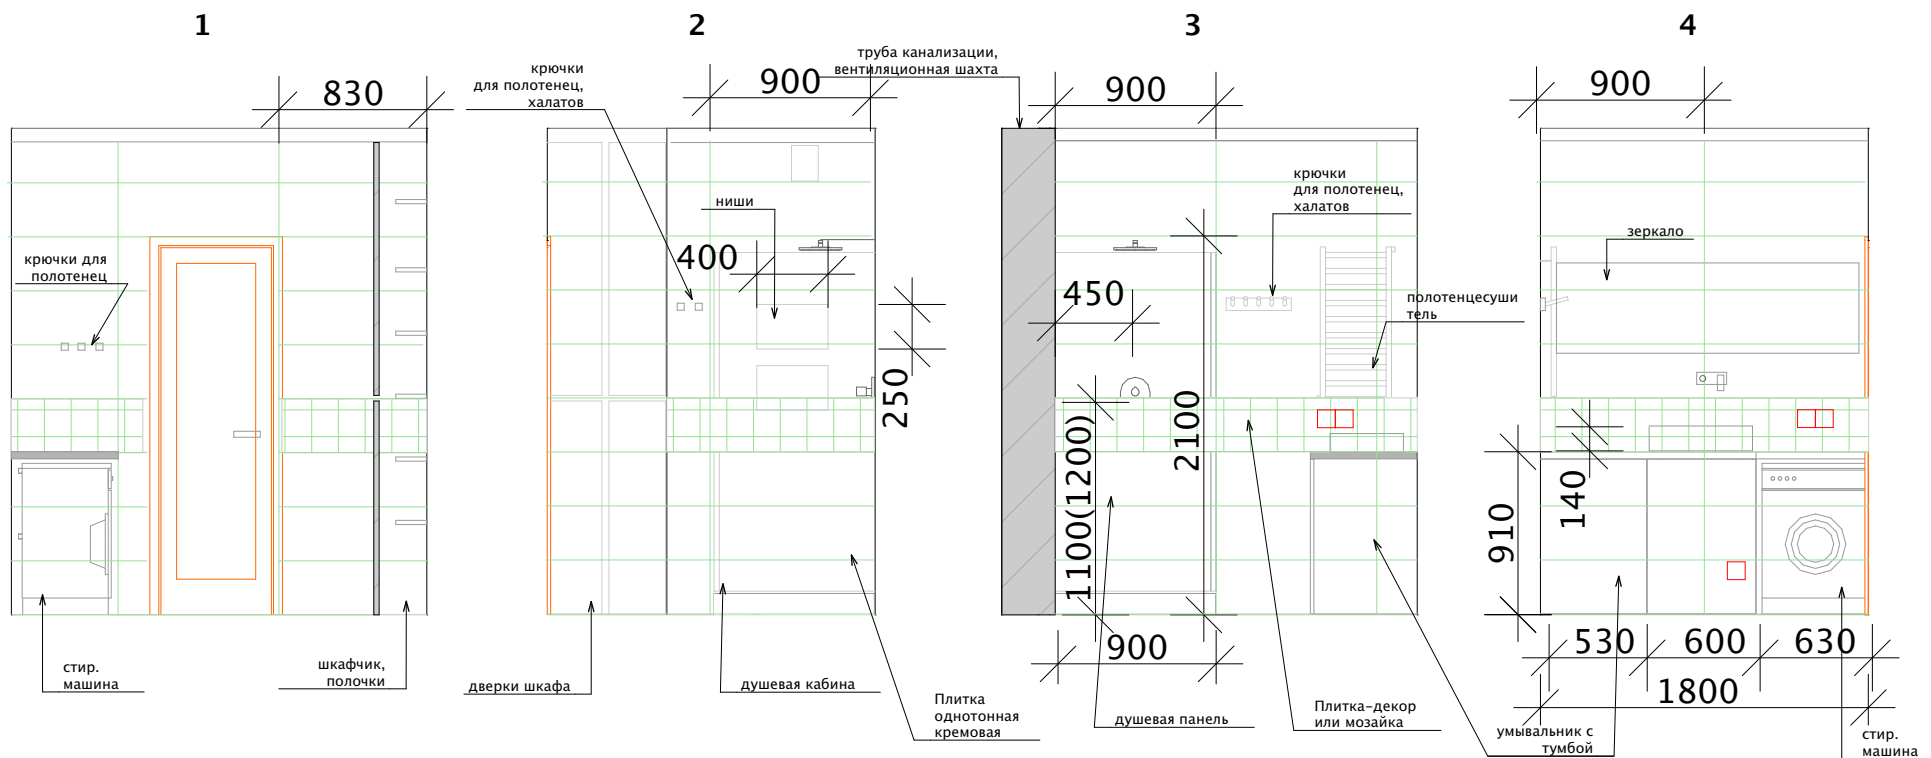

Примечания:

- * Уровень пола с покрытием принимаем за 0,000
- * Все измерения указаны в мм
- * Читать с планом монтажа и расстановки мебели
- * Размещение выключателей и розеток указано красными квадратами. Читать вместе с планом розеток и эл. выводов
- * Для ванной комнаты использована плитка светлая однотонная кремовая, а так же плитка-декор размером 300x900 мм (обозначено зелеными линиями)


				Дизайн-проект квартиры по адресу:			
				Развертки стен ванной комнаты М 1:30	Стадия	Лист	Листов
					Р	20	22
Заказчик			2020		Дизайнер Кукса Оксана		
Дизайнер	Кукса О. В.						

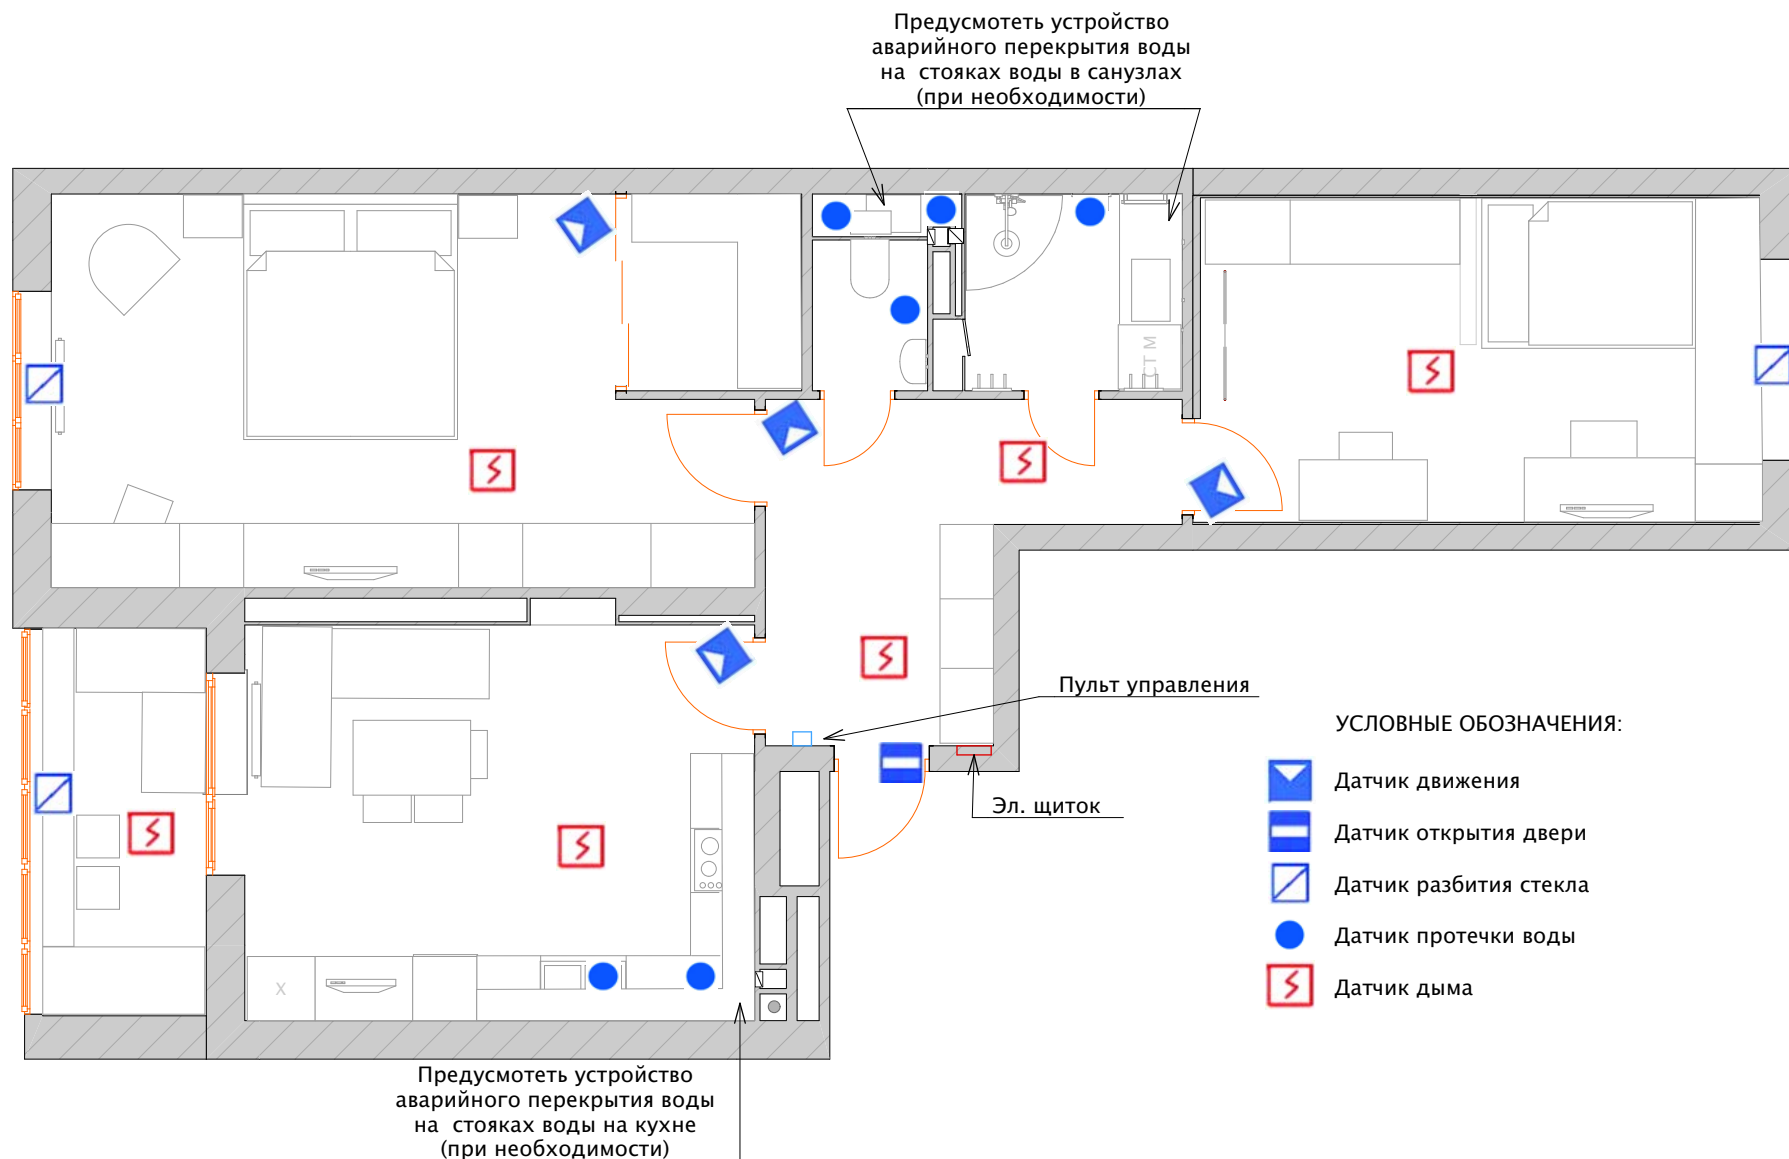

Примечания:

- * Проект охранно-пожарной сигнализации разрабатывается отдельно специализированными организациями
- * Возможно использование дистанционного пульта управления или смартфона
- * Читать с планом потолков и планом электрических выводов
- * На схеме указана установка беспроводных датчиков движения

				Дизайн-проект квартиры по адресу:			
				Рекомендуемая схема расположения датчиков охранно-пожарной сигнализации М 1:50	Стадия	Лист	Листов
Заказчик			2020		П	21	22
Дизайнер	Кукса О.				Дизайнер Кукса Оксана		

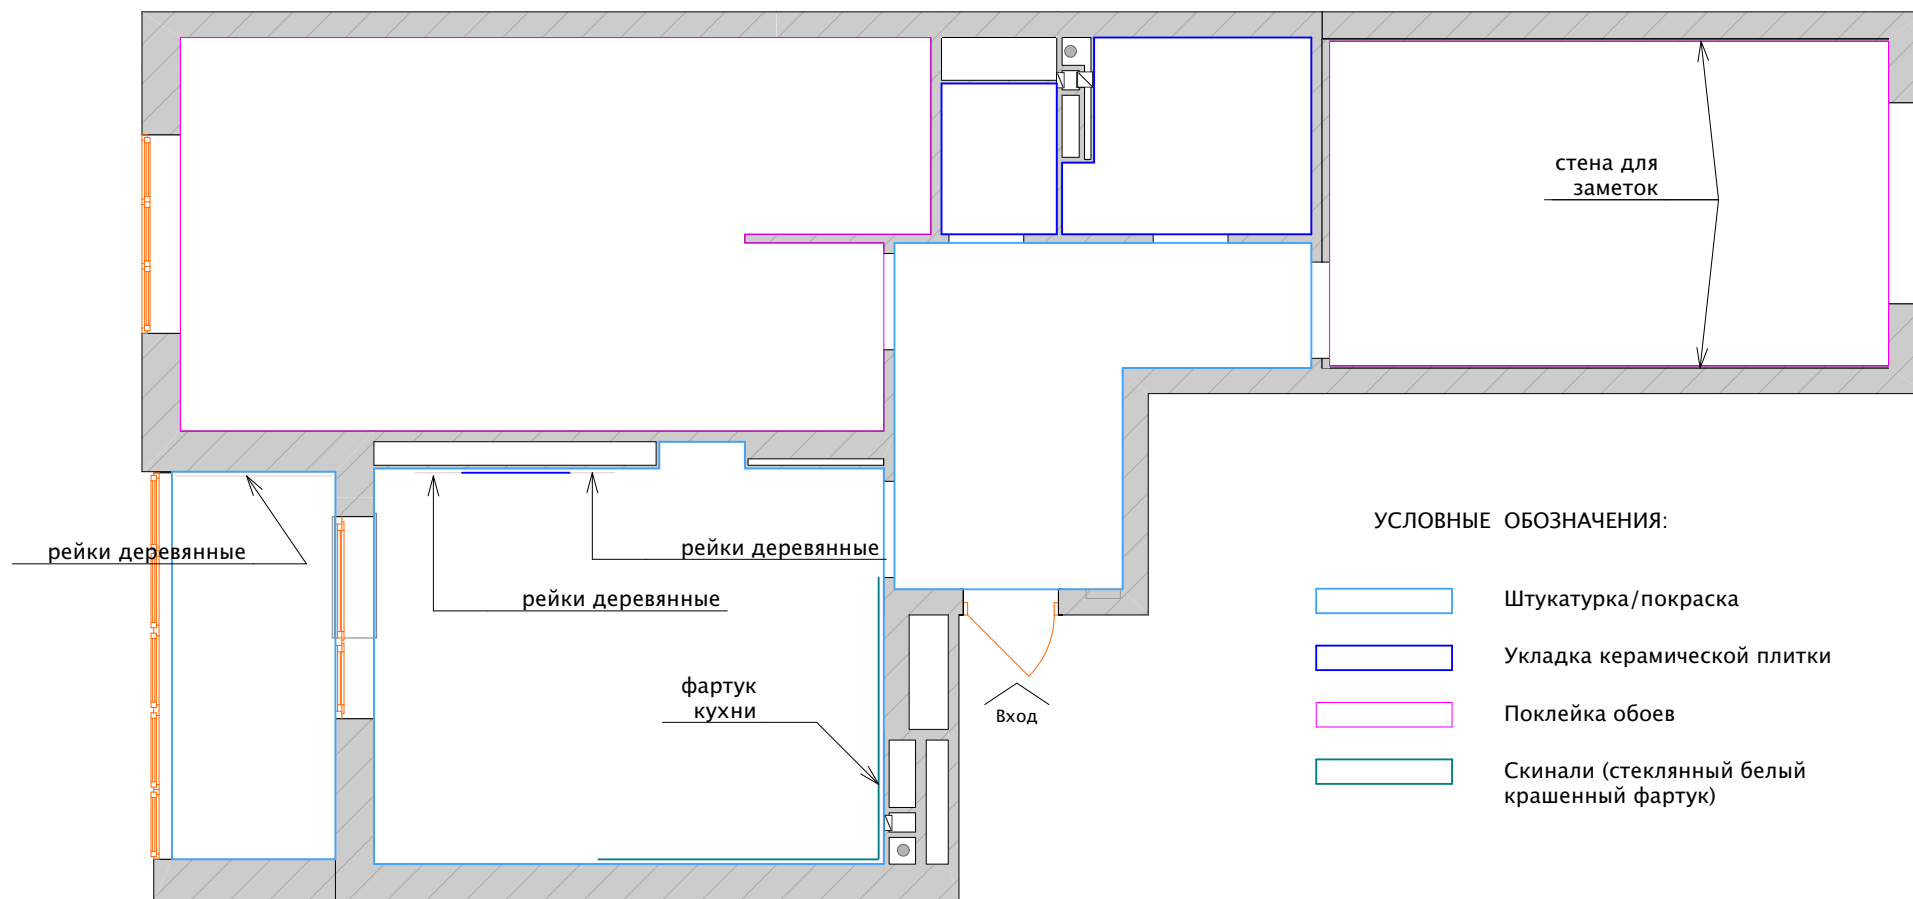

УСЛОВНЫЕ ОБОЗНАЧЕНИЯ:

- Штукатурка/покраска
- Укладка керамической плитки
- Поклейка обоев
- Скинали (стеклянный белый крашенный фартук)

				Дизайн-проект квартиры по адресу:			
				Схема отделки стен помещений квартиры М 1:50			
Заказчик			2020				
Дизайнер	Кукса О.			Стадия Лист Листов			
				п 22 22			
				Дизайнер Кукса Оксана			

ДИЗАЙН-ПРОЕКТ ИНТЕРЬЕРА КВАРТИРЫ

по адресу:

Часть 2. 3D-Визуализации интерьера .

Заказчик

Дизайнер Кукса О. В.



				Дизайн-проект квартиры по адресу: _____		
Заказчик			2020	3D-визуализации интерьера прихожей		
Дизайнер	Кукса О.					
				Стадия	Лист	Листов
				Виз	23	29
				Дизайнер Кукса Оксана		



				Дизайн-проект квартиры по адресу: _____		
Заказчик			2020	3D-визуализации интерьера кухни	Стадия Виз	Лист 24
Дизайнер	Кукса О.					Листов 29
					Дизайнер Кукса Оксана	



				Дизайн-проект квартиры по адресу: _____		
Заказчик			2020	3D-визуализации интерьера лоджии	Стадия Виз	Лист 25
Дизайнер	Кукса О.					Листов 29
					Дизайнер Кукса Оксана	



				Дизайн-проект квартиры по адресу: _____		
Заказчик			2020	3D-визуализации интерьера спальни	Стадия	Лист
Дизайнер	Кукса О.				Виз	Листов
					Дизайнер Кукса Оксана	
					26	29



				Дизайн-проект квартиры по адресу: _____		
Заказчик			2020	3D-визуализации интерьера детской комнаты	Стадия Виз	Лист 27
Дизайнер	Кукса О.				Дизайнер Кукса Оксана	



				Дизайн-проект квартиры по адресу: _____		
Заказчик			2020	3D-визуализации интерьера с/у	Стадия Виз	Лист 28
Дизайнер	Кукса О.					Листов 29
					Дизайнер Кукса Оксана	



				Дизайн-проект квартиры по адресу: _____		
Заказчик			2020	3D-визуализации интерьера ванной комнаты	Стадия Виз	Лист 29
Дизайнер	Кукса О.				Дизайнер Кукса Оксана	